Planimetria Generale - versione "base" senza accessori/migliorie

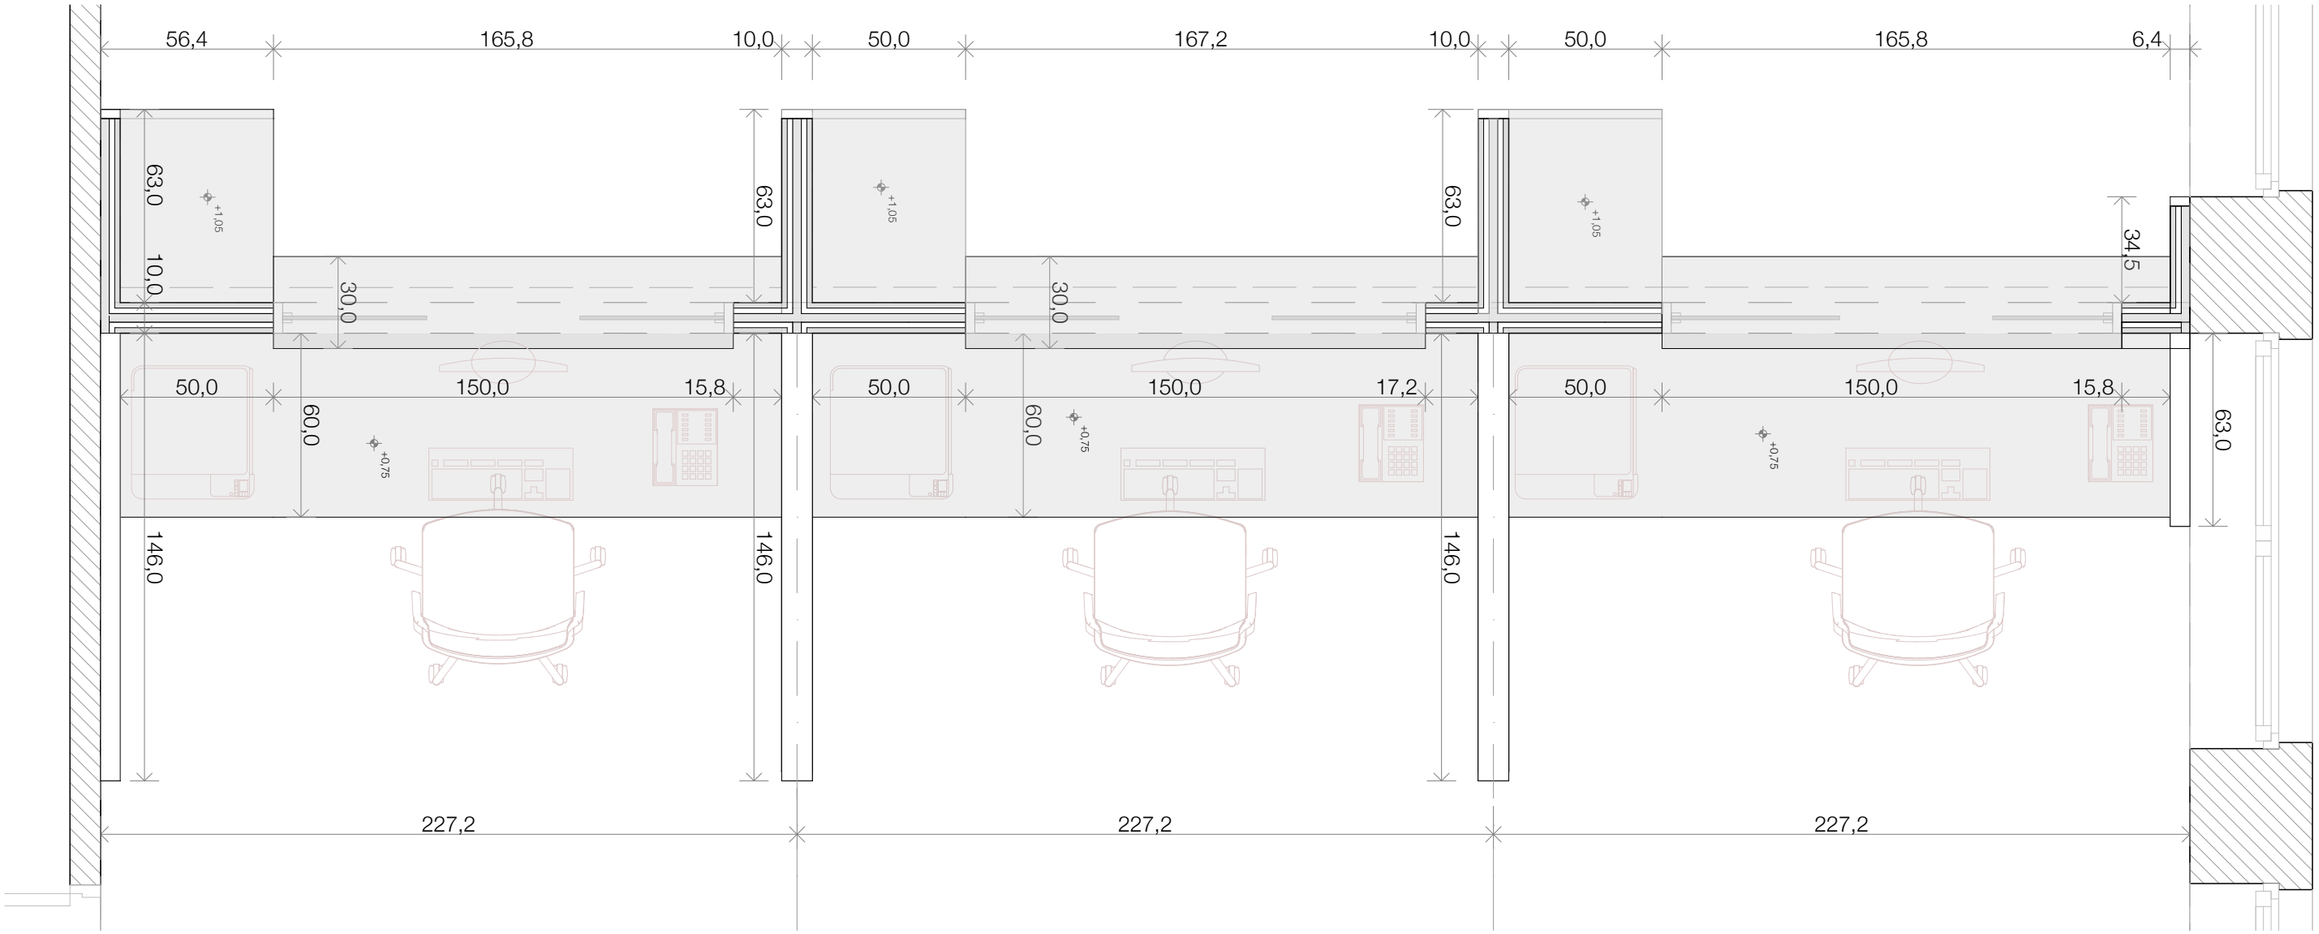

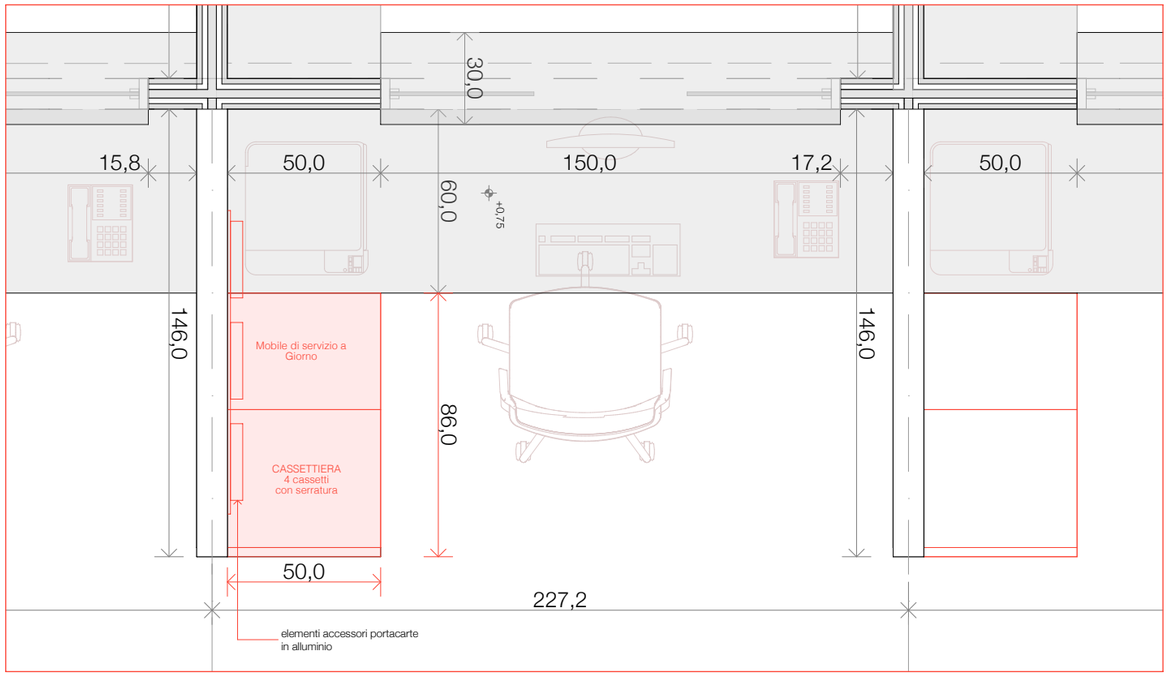

DETTAGLIO POSTAZIONE CON MIGLIORIE
- allungo laterale per aumentare lo spazio di lavoro a servizio dell'operatore;
- cassettiera sottopiano con serratura
- mobile di servizio sottopiatto a giorno, 2 vani portaoggetti;
- barra attrezzata fissata sul rivestimento completa di tasche porta carta in allumino

MASTRUZZI SRL - VIA PARIGI, 4 B/C PORTO MANTOVANO 46045 (MN)
TEL. 0376 393918-FAX 0376 399245 www.mastruzzi.it info@mastruzzi.it

TITOLO	DATA	RIESAME:	VERIFICA:	REVISIONE N.	PROGETTO N.
BOX ACCETTAZIONE E RITIRO ESAMI PER IL PUNTO PRELIEVI DI DOMODOSSOLA	11/05/14	DATA:	DATA:	01	
FILE	COMMITTENTE			SCALA	TAVOLA N.
	A.S.L. VERBANO CUSIO OSSOLA			1:20	01

A termini di legge e' vietato l'uso, la divulgazione e la riproduzione
del presente disegno senza l'autorizzazione scritta della Mastruzzi srl

PROSPETTO LATO OPERATORI

sono in rosso gli le migliorie accessorie

- allungo laterale per aumentare lo spazio di lavoro a servizio dell'operatore;
- cassettiera sottopiano con serratura
- mobile di servizio sottopiatto a giorno, 2 vani portaoggetti;
- barra attrezzata fissata sul rivestimento completa di tasche porta carta in allumino

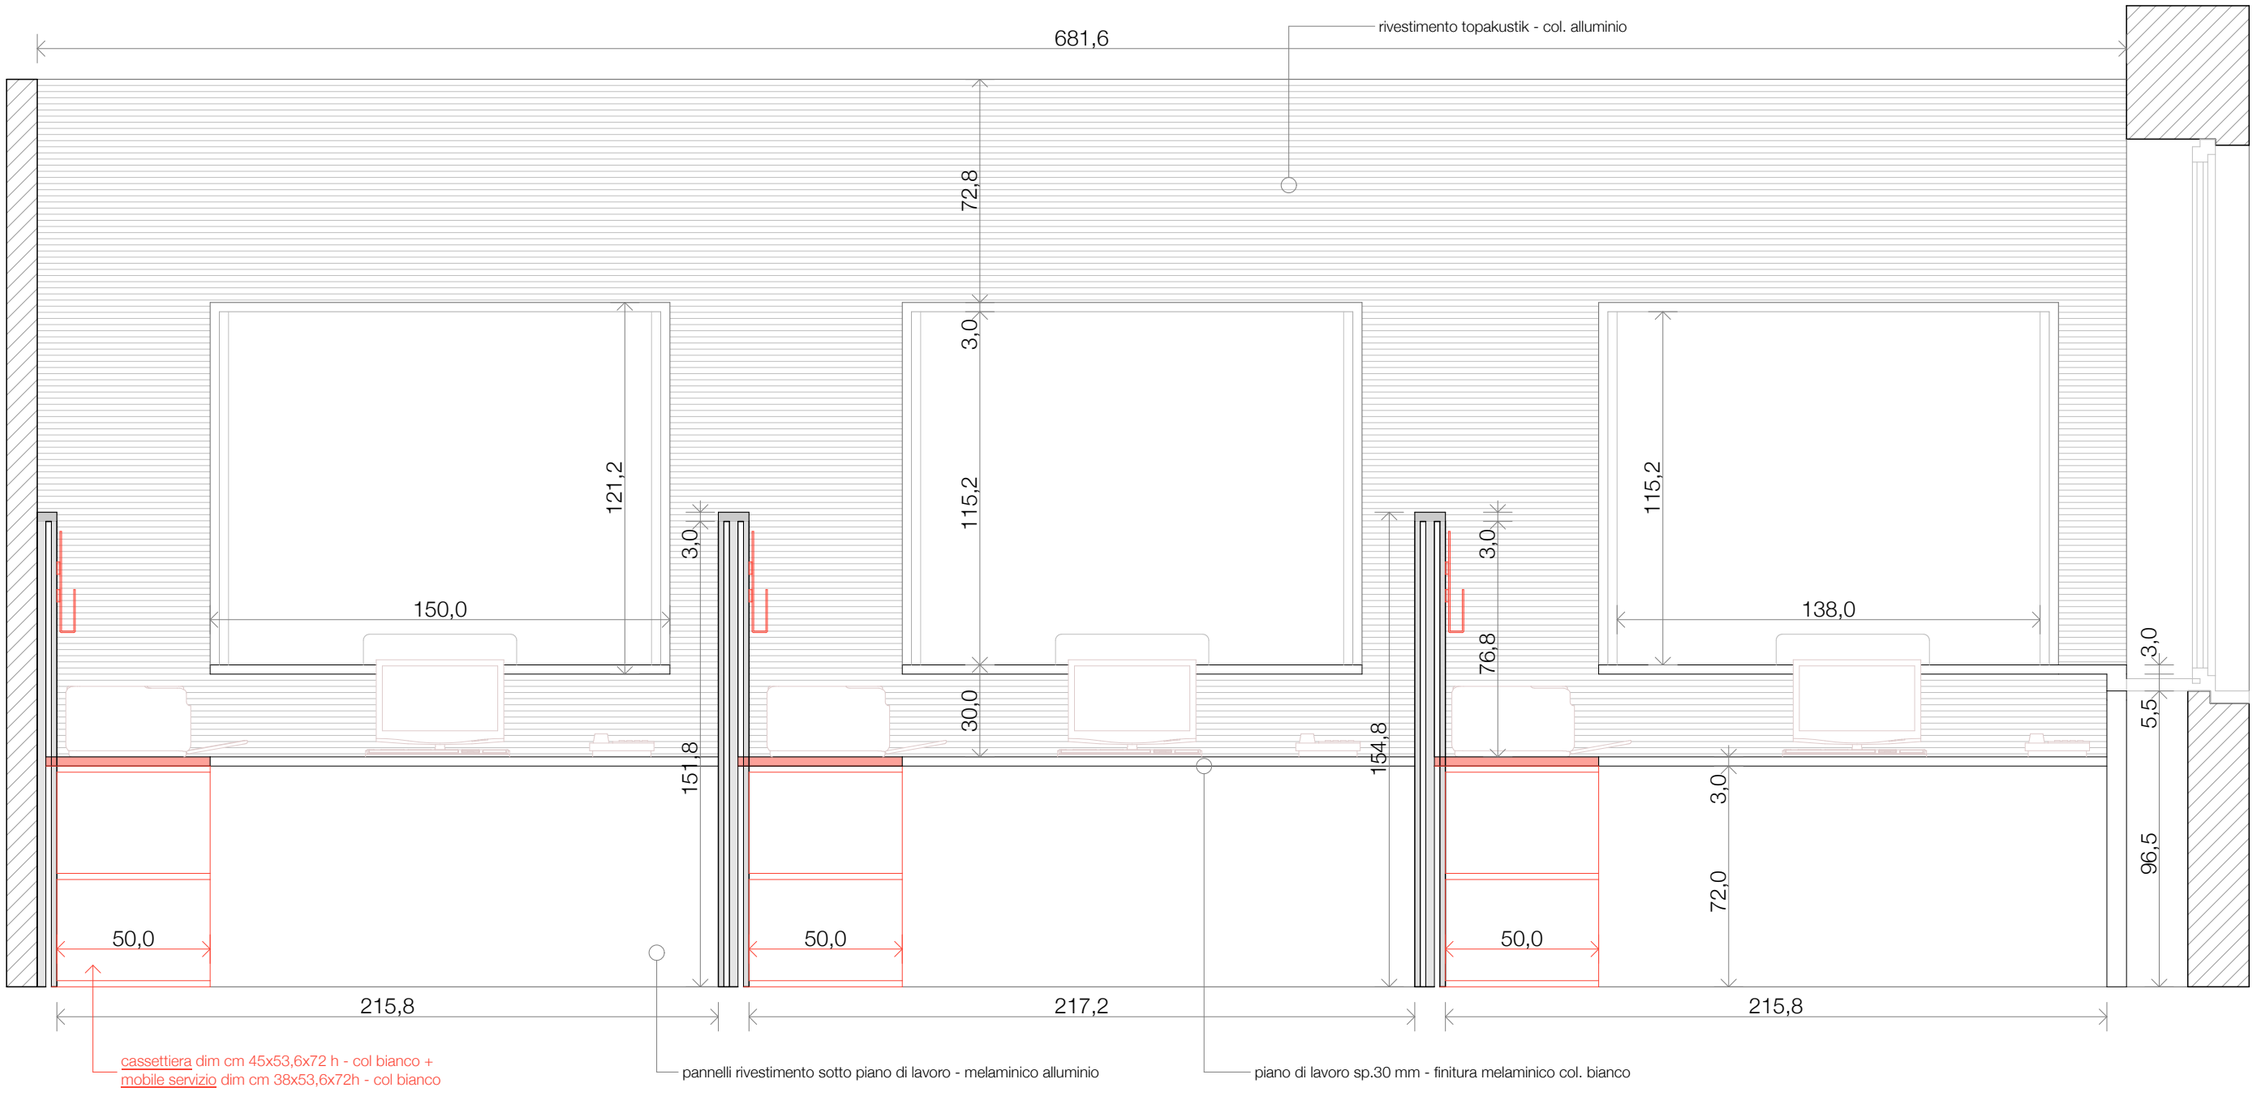

MASTRUZZI SRL
MOBILI RAZIONALI PER UFFICIO
WWW.MASTRUZZI.IT

MASTRUZZI SRL - VIA PARIGI, 4 B/C PORTO MANTOVANO 46045 (MN)
TEL. 0376 393918-FAX 0376 399245 www.mastruzzi.it info@mastruzzi.it

TITOLO	DATA	RIESAME:	VERIFICA:	REVISIONE N.	PROGETTO N.
BOX ACCETTAZIONE E RITIRO ESAMI PER IL PUNTO PRELIEVI DI DOMODOSSOLA	11/05/14	DATA:	DATA:	01	
FILE	COMMITTENTE			SCALA	TAVOLA N.
	A.S.L.VERBANO CUSIO OSSOLA			1:20	02

A termini di legge e' vietato l'uso, la divulgazione e la riproduzione
del presente disegno senza l'autorizzazione scritta della Mastruzzi srl

PROSPETTO LATO UTENTI

MASTRUZZI SRL - VIA PARIGI, 4 B/C PORTO MANTOVANO 46045 (MN)
TEL. 0376 393918-FAX 0376 399245 www.mastruzzi.it info@mastruzzi.it

TITOLO	DATA	RIESAME:	VERIFICA:	REVISIONE N.	PROGETTO N.
BOX ACCETTAZIONE E RITIRO ESAMI PER IL PUNTO PRELIEVI DI DOMODOSSOLA	11/05/14	DATA:	DATA:	01	
FILE	COMMITTENTE A.S.L. VERBANO CUSIO OSSOLA			SCALA 1:20	TAVOLA N. 03

A termini di legge e' vietato l'uso, la divulgazione e la riproduzione del presente disegno senza l'autorizzazione scritta della Mastruzzi srl

SEZIONE GENERICA

sono in rosso gli le migliorie accessorie

- allungo laterale per aumentare lo spazio di lavoro a servizio dell'operatore;
- cassettiera sottopiano con serratura
- mobile di servizio sottopiatto a giorno, 2 vani portaoggetti;
- barra attrezzata fissata sul rivestimento completa di tasche porta carta in allumino

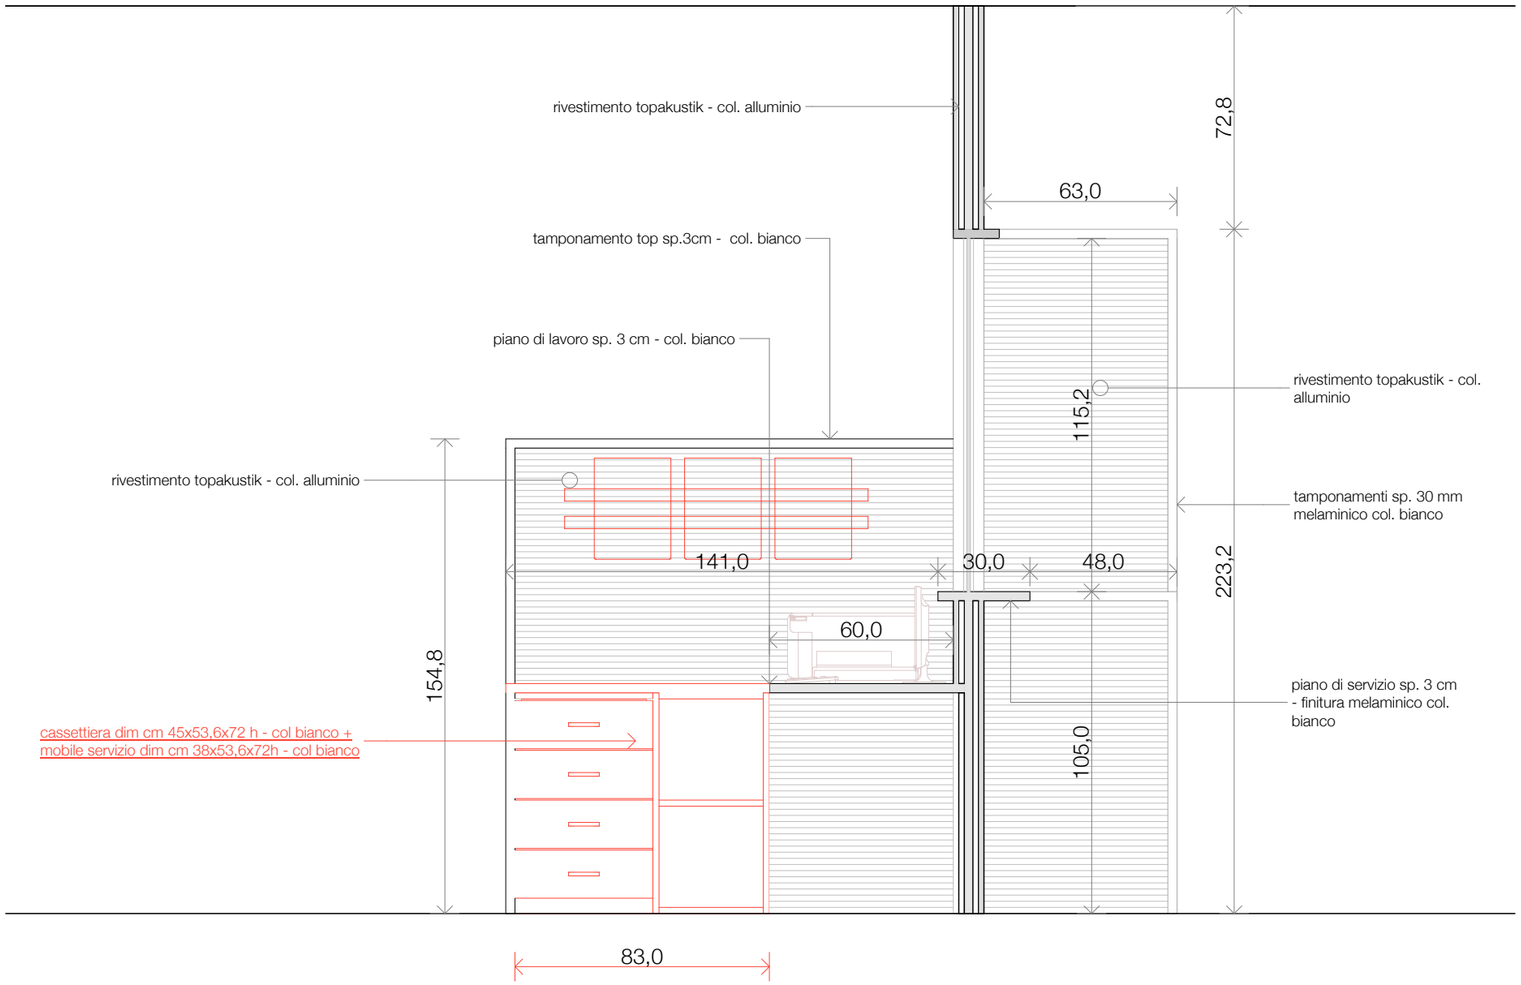

VISTA 3D - LATO OPERATORI

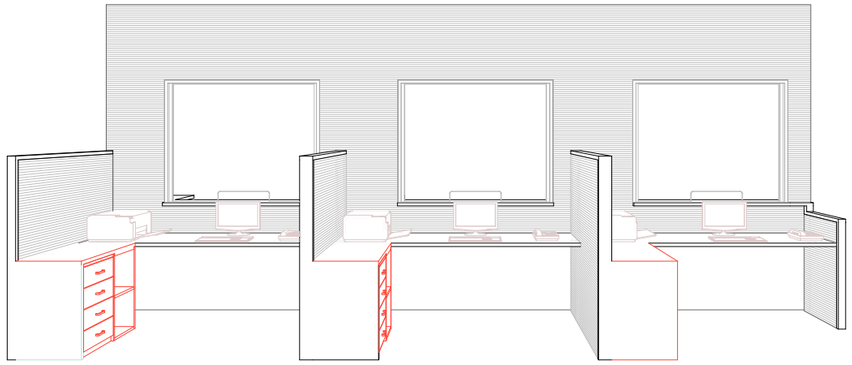

VISTA 3D - LATO UTENTI

VISTA 3D - vista generica

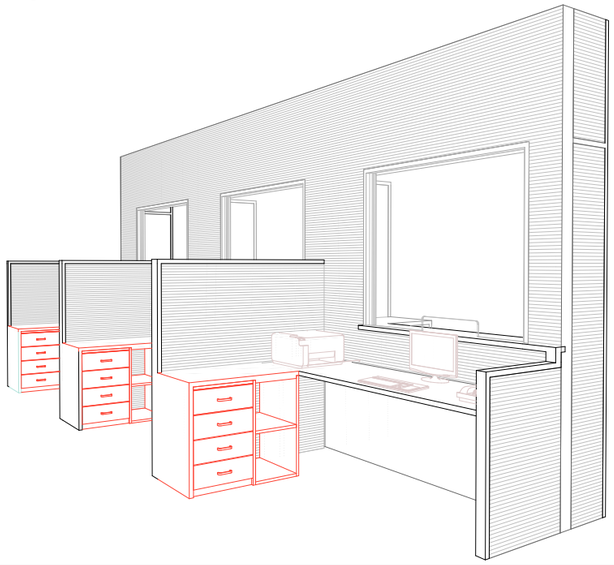

MASTRUZZI SRL - VIA PARIGI, 4 B/C PORTO MANTOVANO 46045 (MN)
TEL. 0376 393918-FAX 0376 399245 www.mastruzzi.it info@mastruzzi.it

TITOLO	DATA	RIESAME:	VERIFICA:	REVISIONE N.	PROGETTO N.
BOX ACCETTAZIONE E RITIRO ESAMI PER IL PUNTO PRELIEVI DI DOMODOSSOLA	11/05/14	DATA:	DATA:	01	
FILE	COMMITTENTE A.S.L.VERBANO CUSIO OSSOLA			SCALA 1:20, 1:45	TAVOLA N. 04

A termini di legge e' vietato l'uso, la divulgazione e la riproduzione del presente disegno senza l'autorizzazione scritta della Mastruzzi srl