



PIANTA PIANO PRIMO LATO SX


Pareti nostro modello WW60basic realizzate con profili in alluminio verniciati a polveri epossidiche colore grigio alluminio, parti vetrate realizzate con vetri accoppiati da 5+5 trasparenti con doppio PVB da 0,38mm, giunti in polycarbonato.
 Le parti vetrate a sbalzo nel vuoto, saranno realizzate, invece, con vetri accoppiati da 6+6 trasparenti con doppio PVB da 0,78mm, giunti in polycarbonato dotato di biadesivo e fissati nella parte superiore con pinza e biadesivo.
 Le porte saranno in vetro temprato trasparente da 10mm con bordo piatto filo lucido e spigoli smussati, maniglia a leva con serratura.

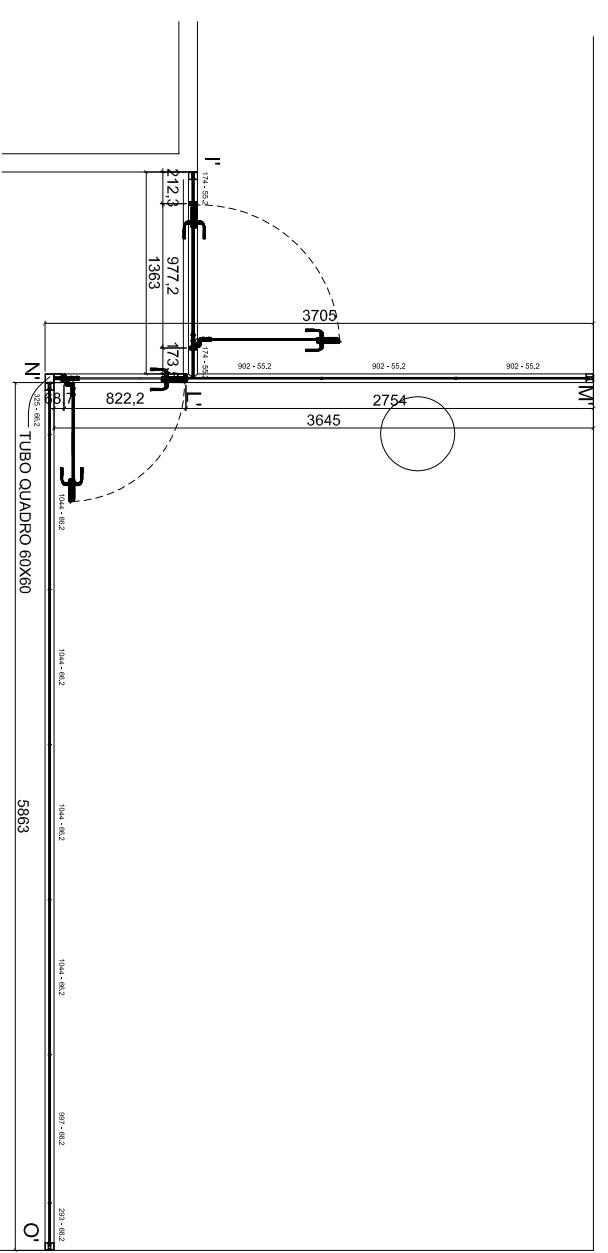

PIANTA PIANO PRIMO LATO DX

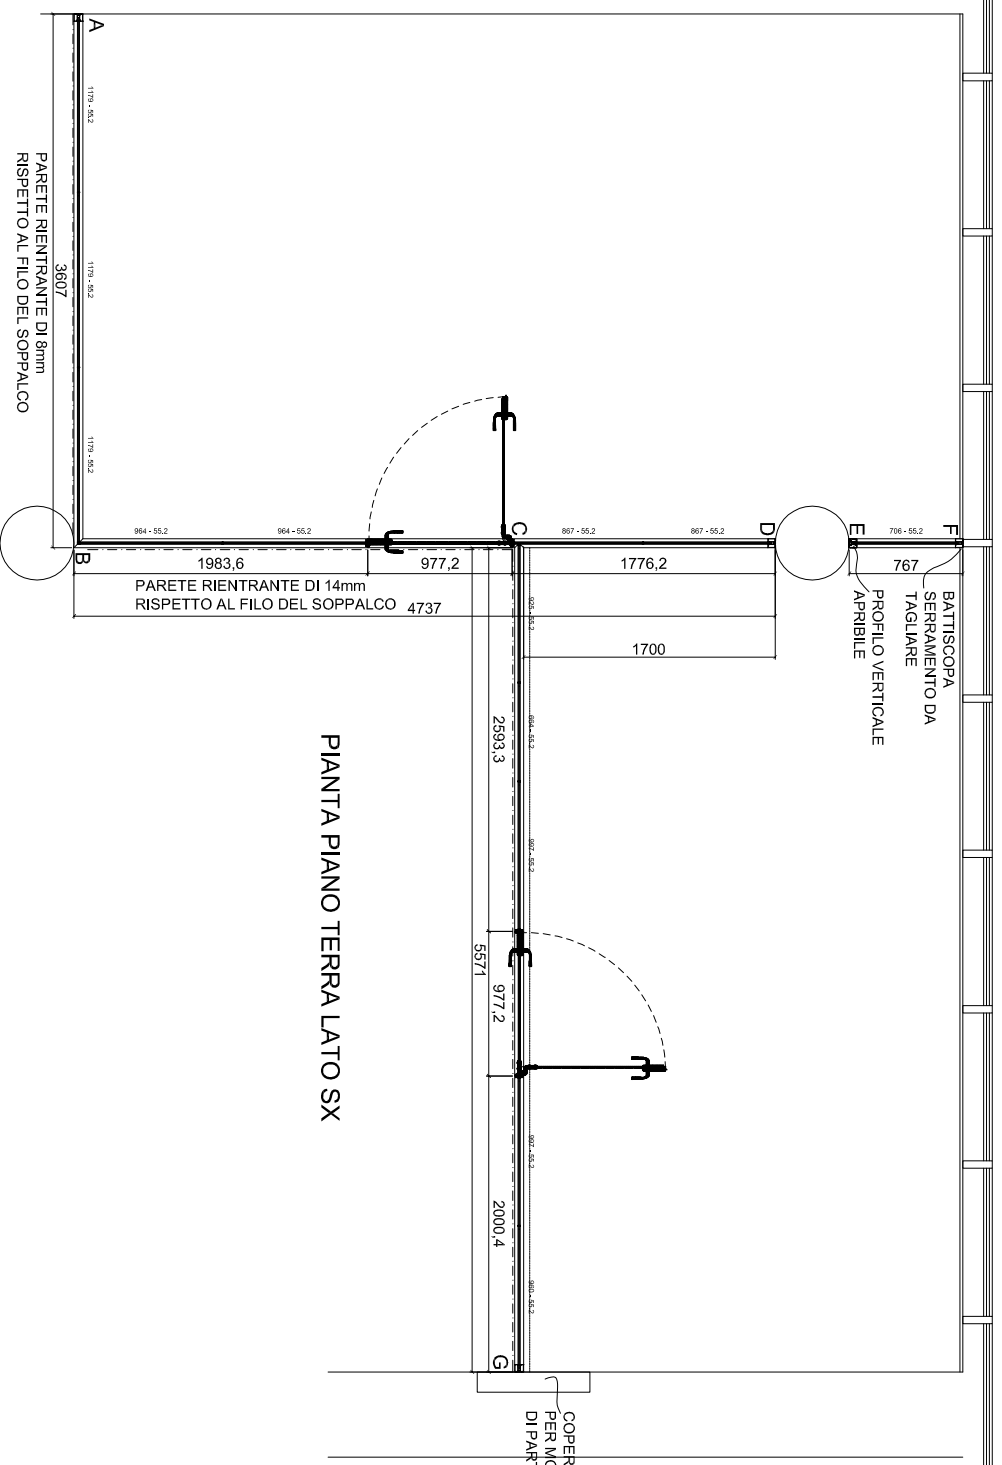

PIANTA PIANO TERRA LATO SX

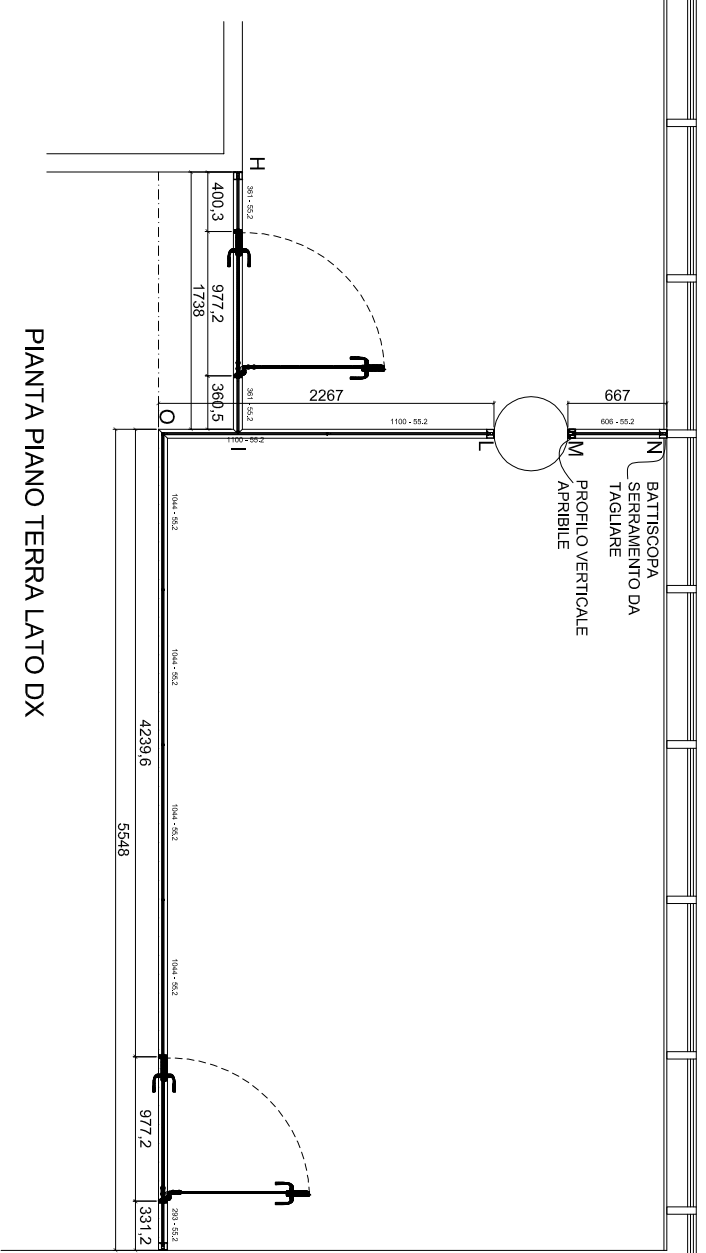

PIANTA PIANO TERRA LATO DX

PARETE RIENTRANTE DI 8mm RISPETTO AL FILO DEL SOPPALCO