

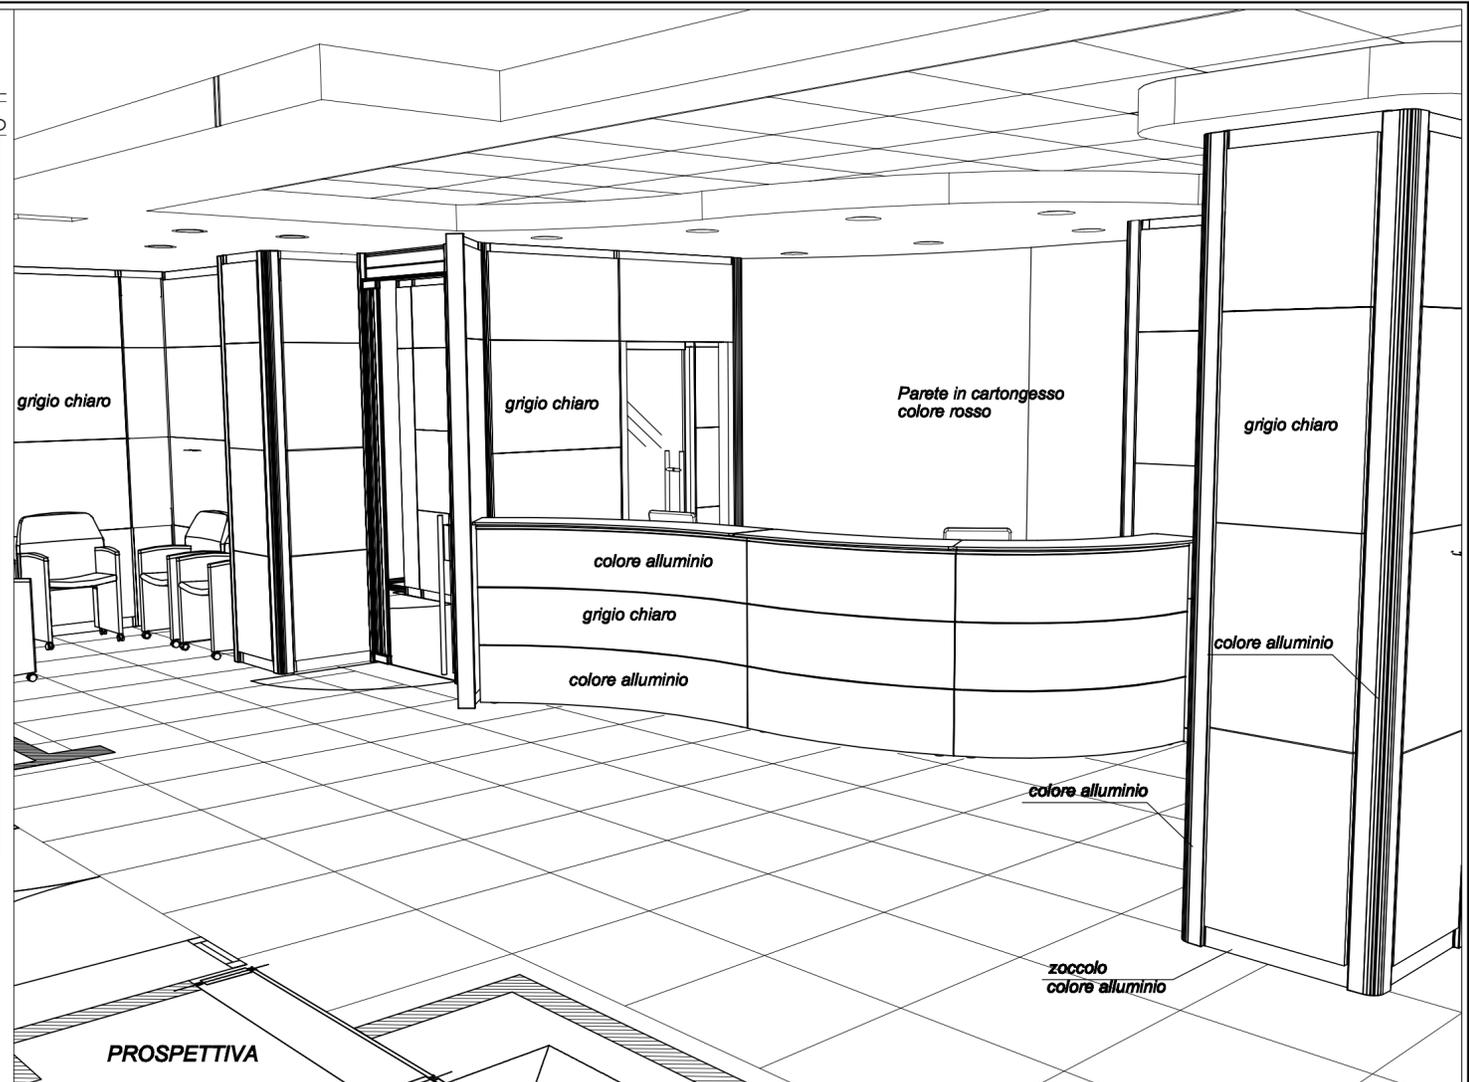


PIANTA DI PROGETTO RAPP. 1/50

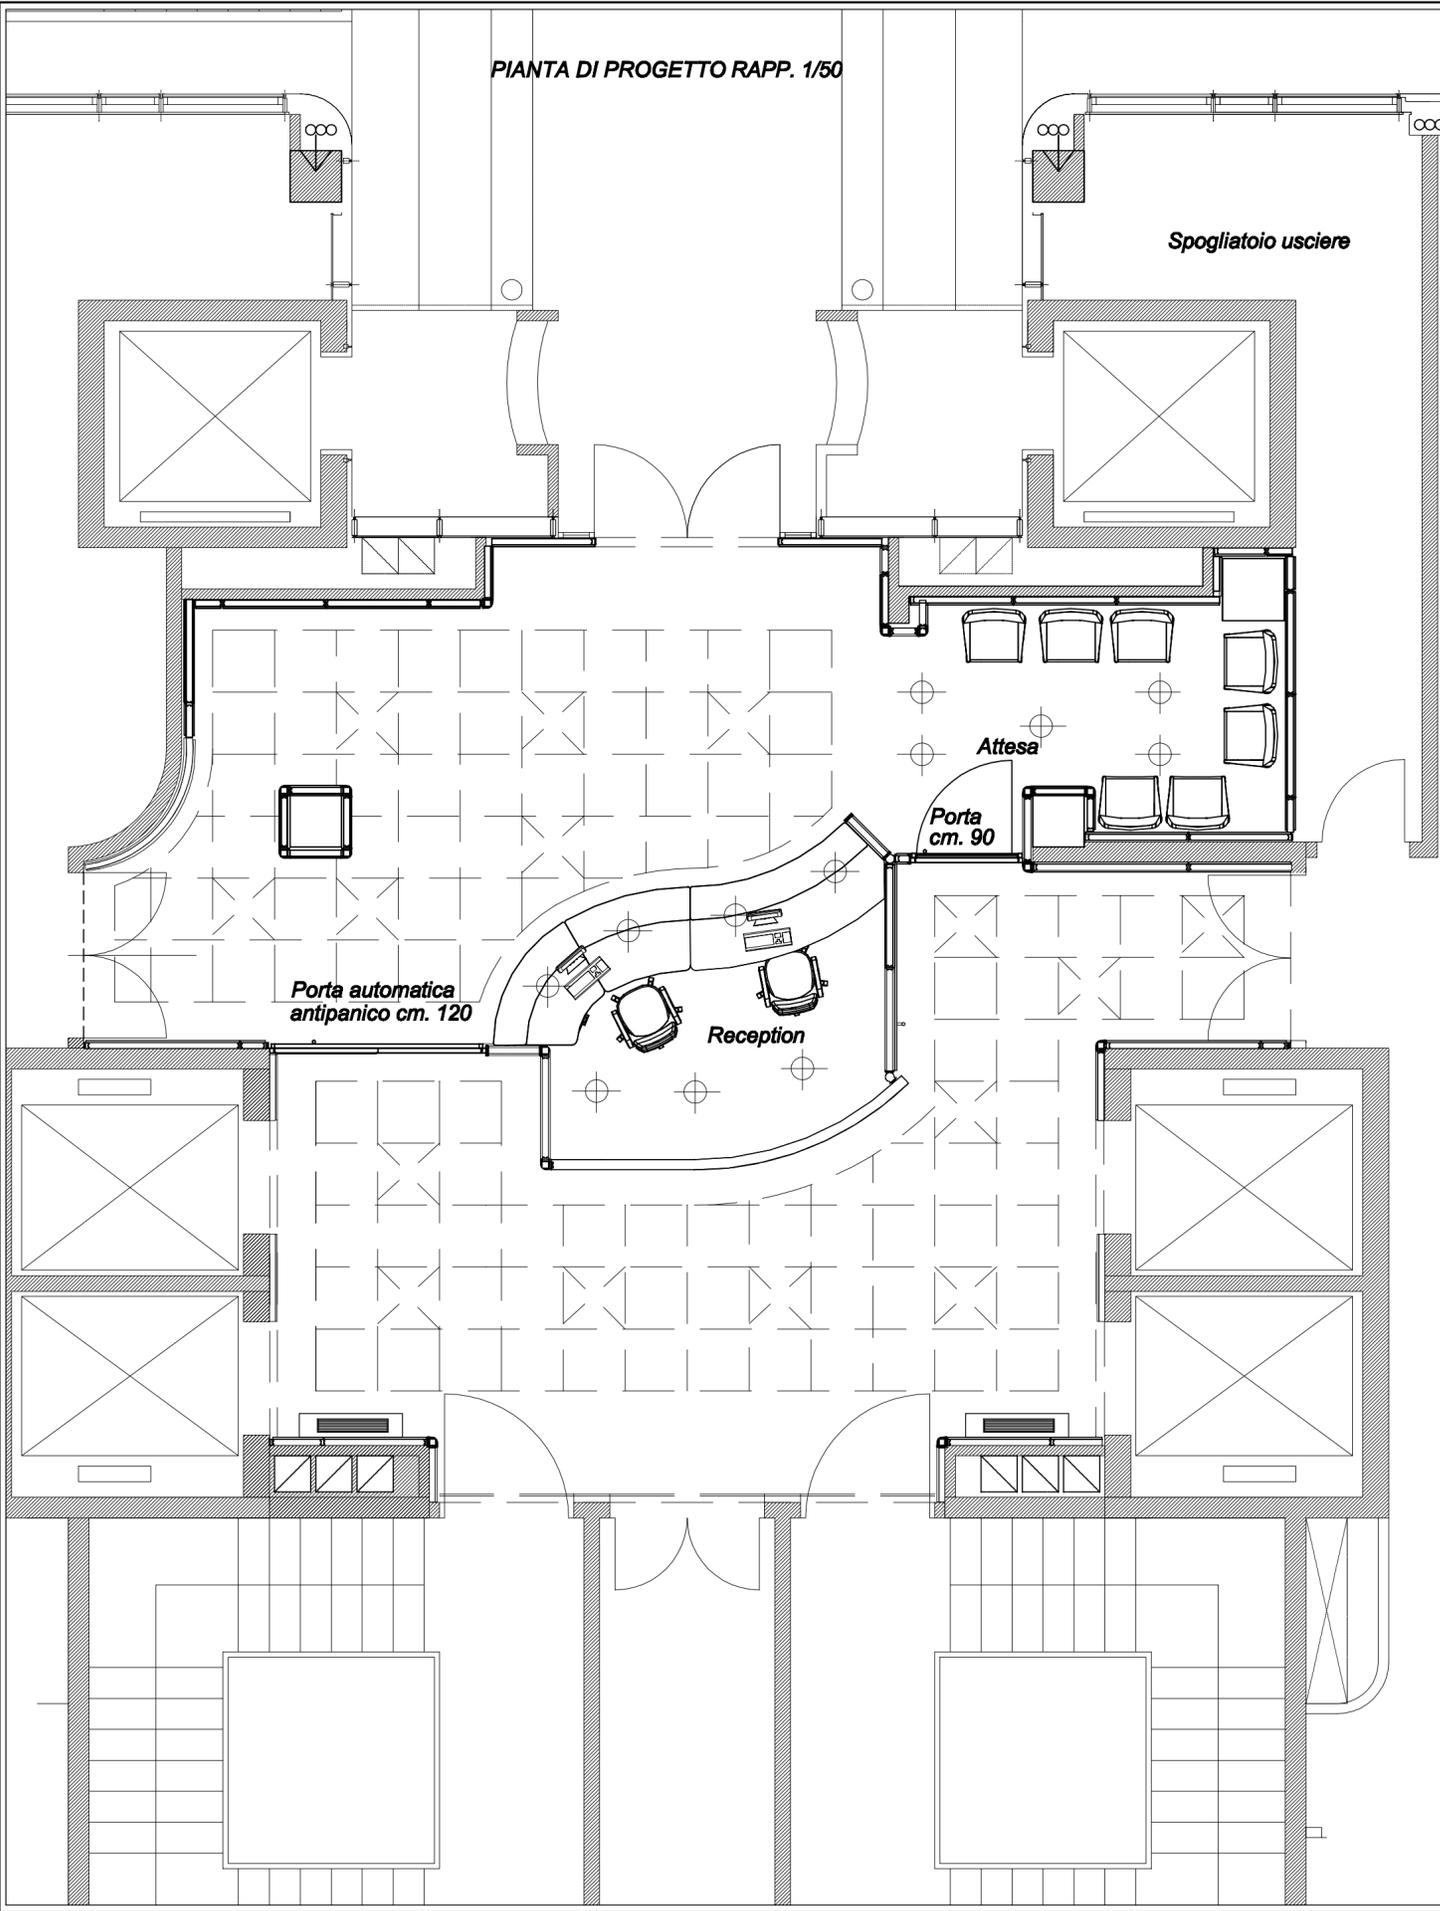

PROSPETTIVA

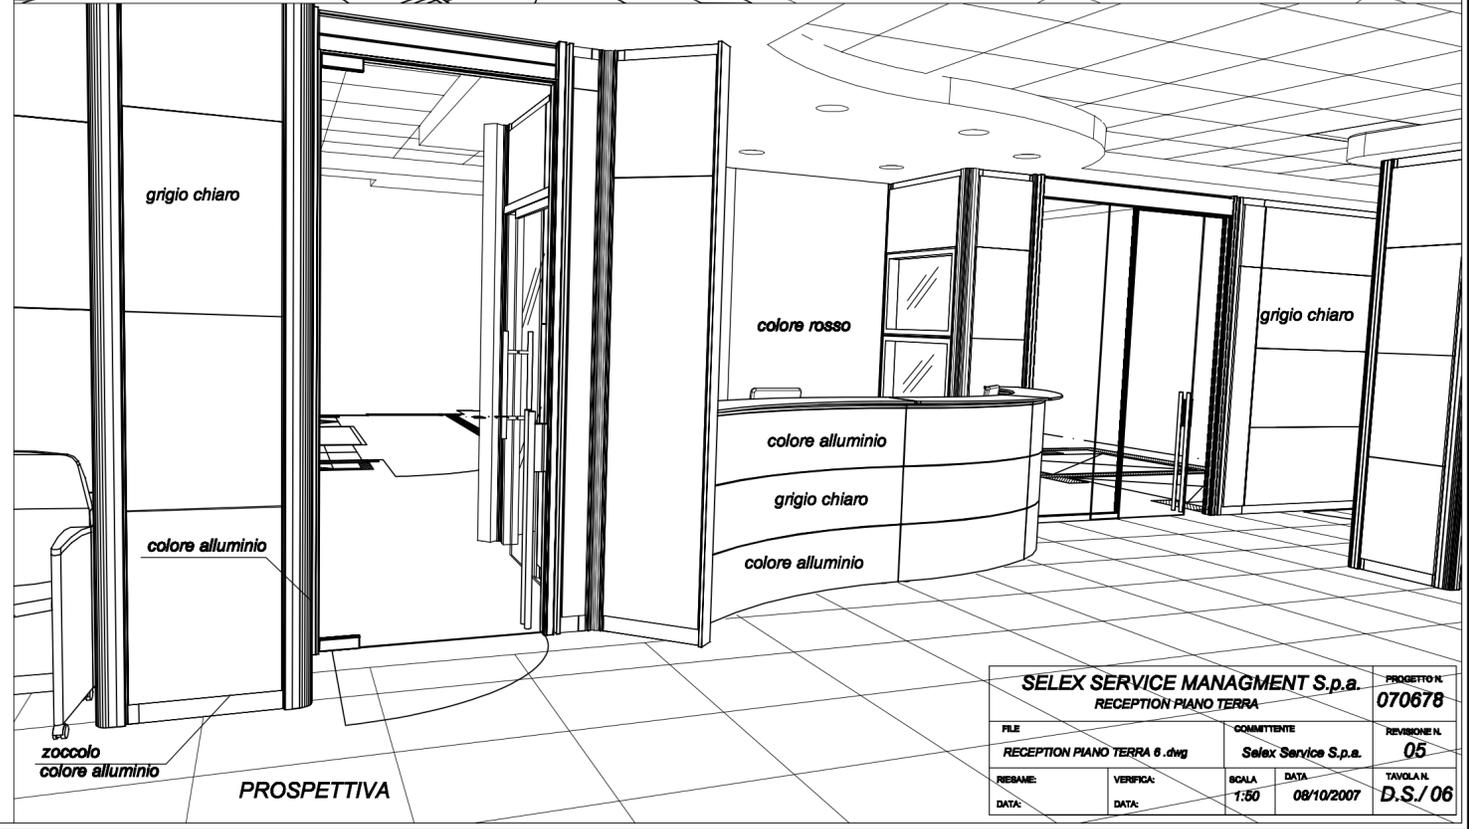

PROSPETTIVA

SELEX SERVICE MANAGEMENT S.p.a.				PROGETTO N.	070678
RECEPTION PIANO TERRA				REVISIONE N.	05
FILE	COMMITTENTE	REVISIONE N.	REVISIONE N.	REVISIONE N.	REVISIONE N.
RECEPTION PIANO TERRA 6 .dwg	Selex Service S.p.a.	05	05	05	05
REVISIONE	VERIFICA	SCALA	DATA	TAVOLAN.	DATA
		1:50	08/10/2007	D.S./06	