MASTRUZZI srl
MOBILI RAZIONALI PER UFFICIO
www.mastruzzi.it

RECEPTION SEDE NUMERO BLU -R1 DISEGNO DI PROGETTO SEDE ROMA -PIANO RIALZATO-	PROGETTO N. 140106
FILE N.B. Progetto Ingresso. 140106R04.dwg	COMMITTENTE Numero Blu S.p.a.	REVISIONE N. 04
DISEGNATA: DATA:	VERIFICATA: DATA:	SCALA 1:50	DATA 04/07/2014	TAVOLA N. D.S./ 01

PIANTA DI PROGETTO

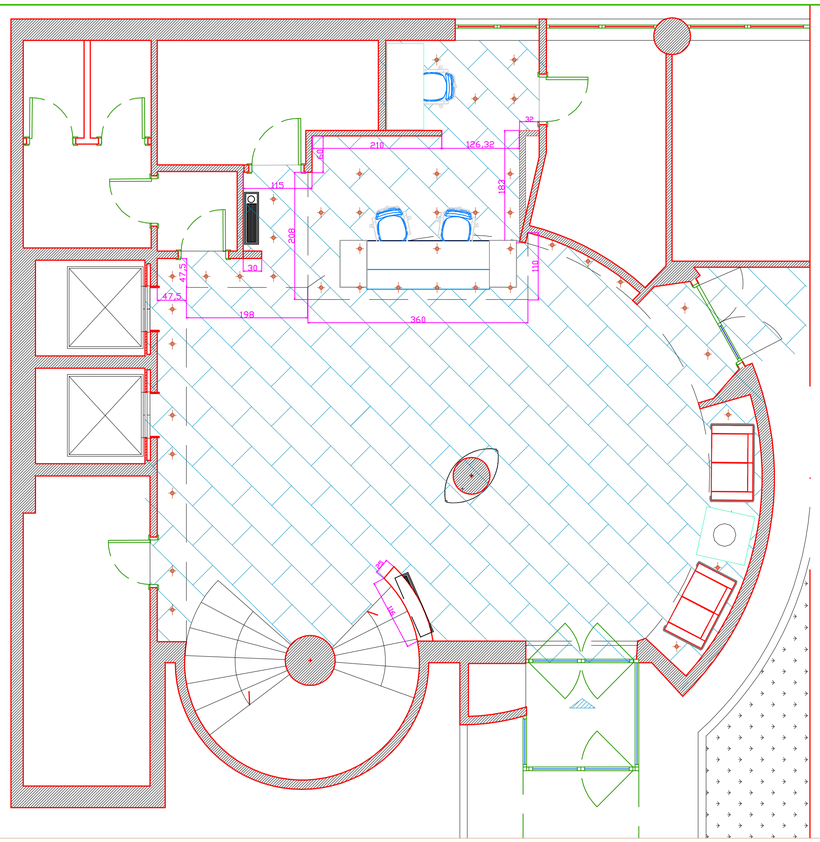

VISTA ASSONOMETRICA

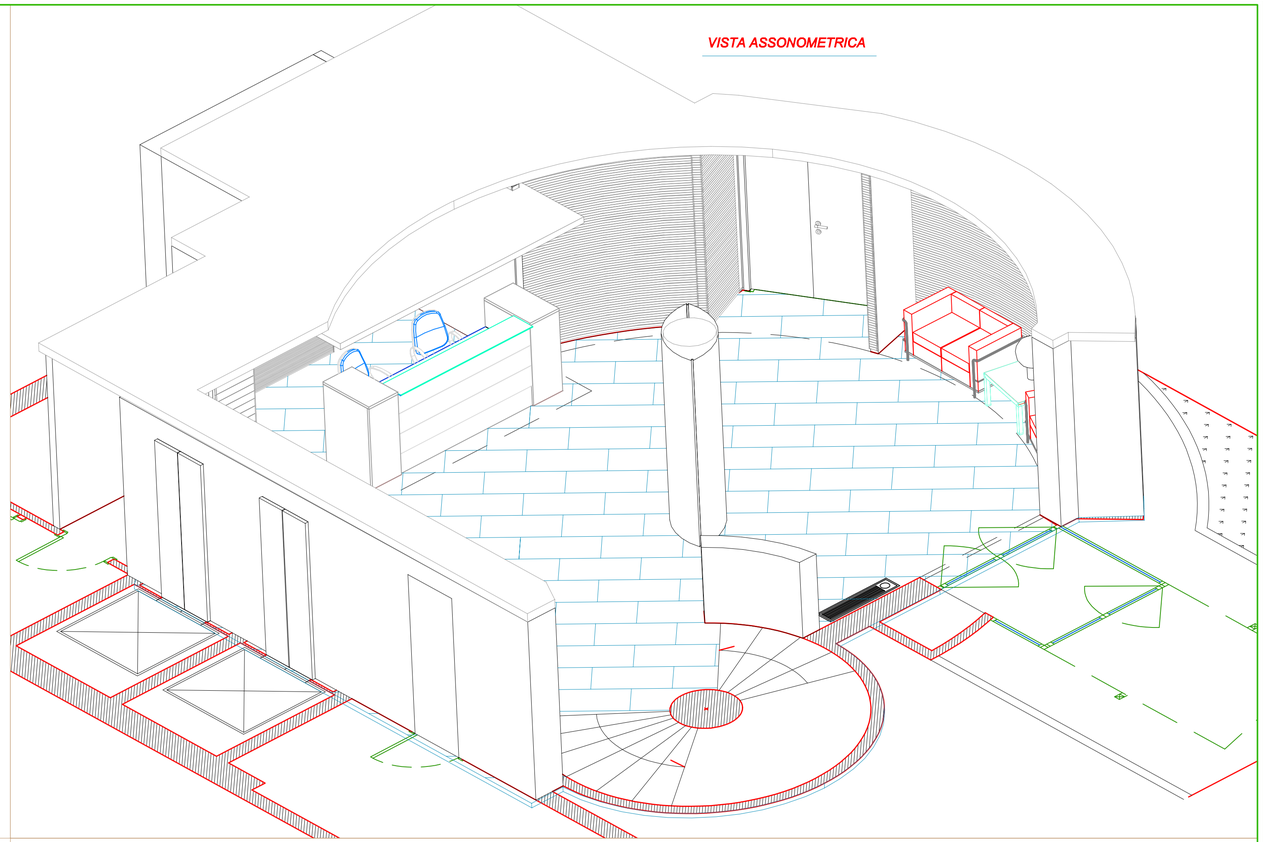

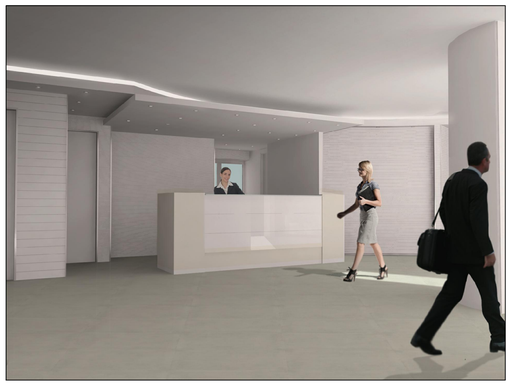

Immagine bancone reception

Immagine area attesa con divanetti "LC2" colore bianco e struttura cromata.
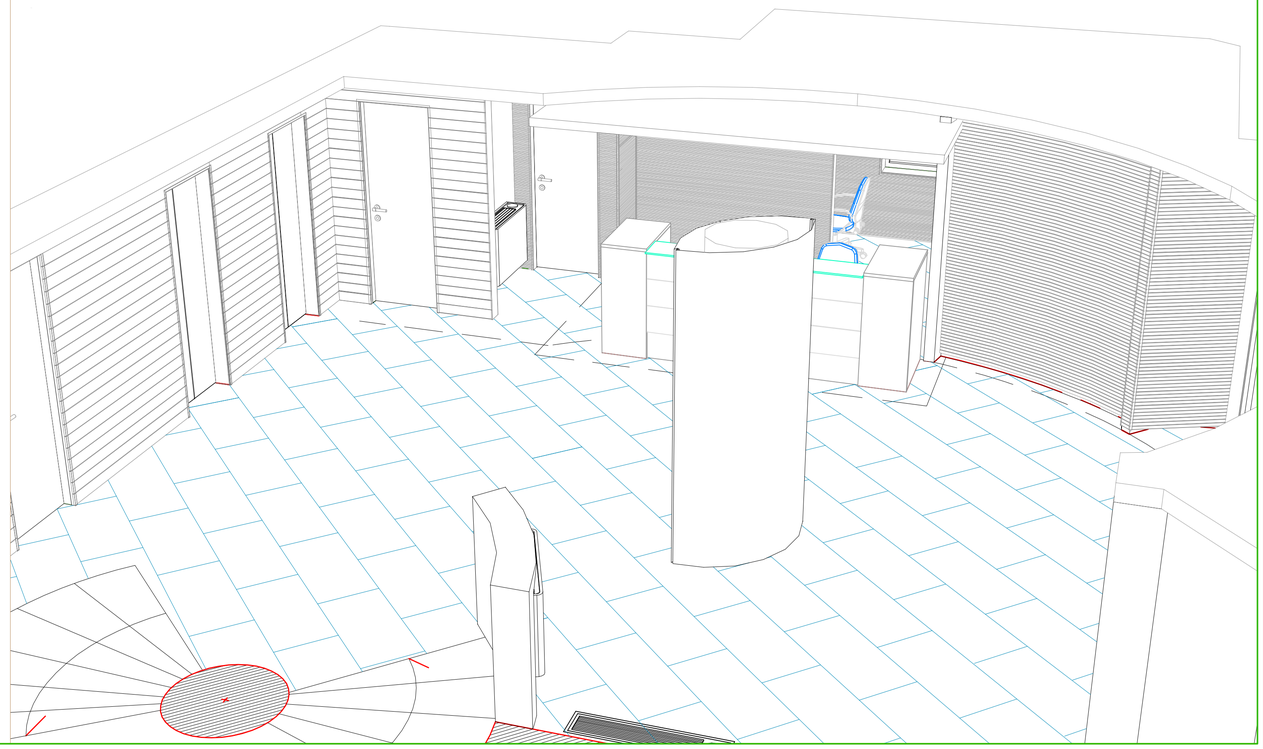
PROSPETTIVA