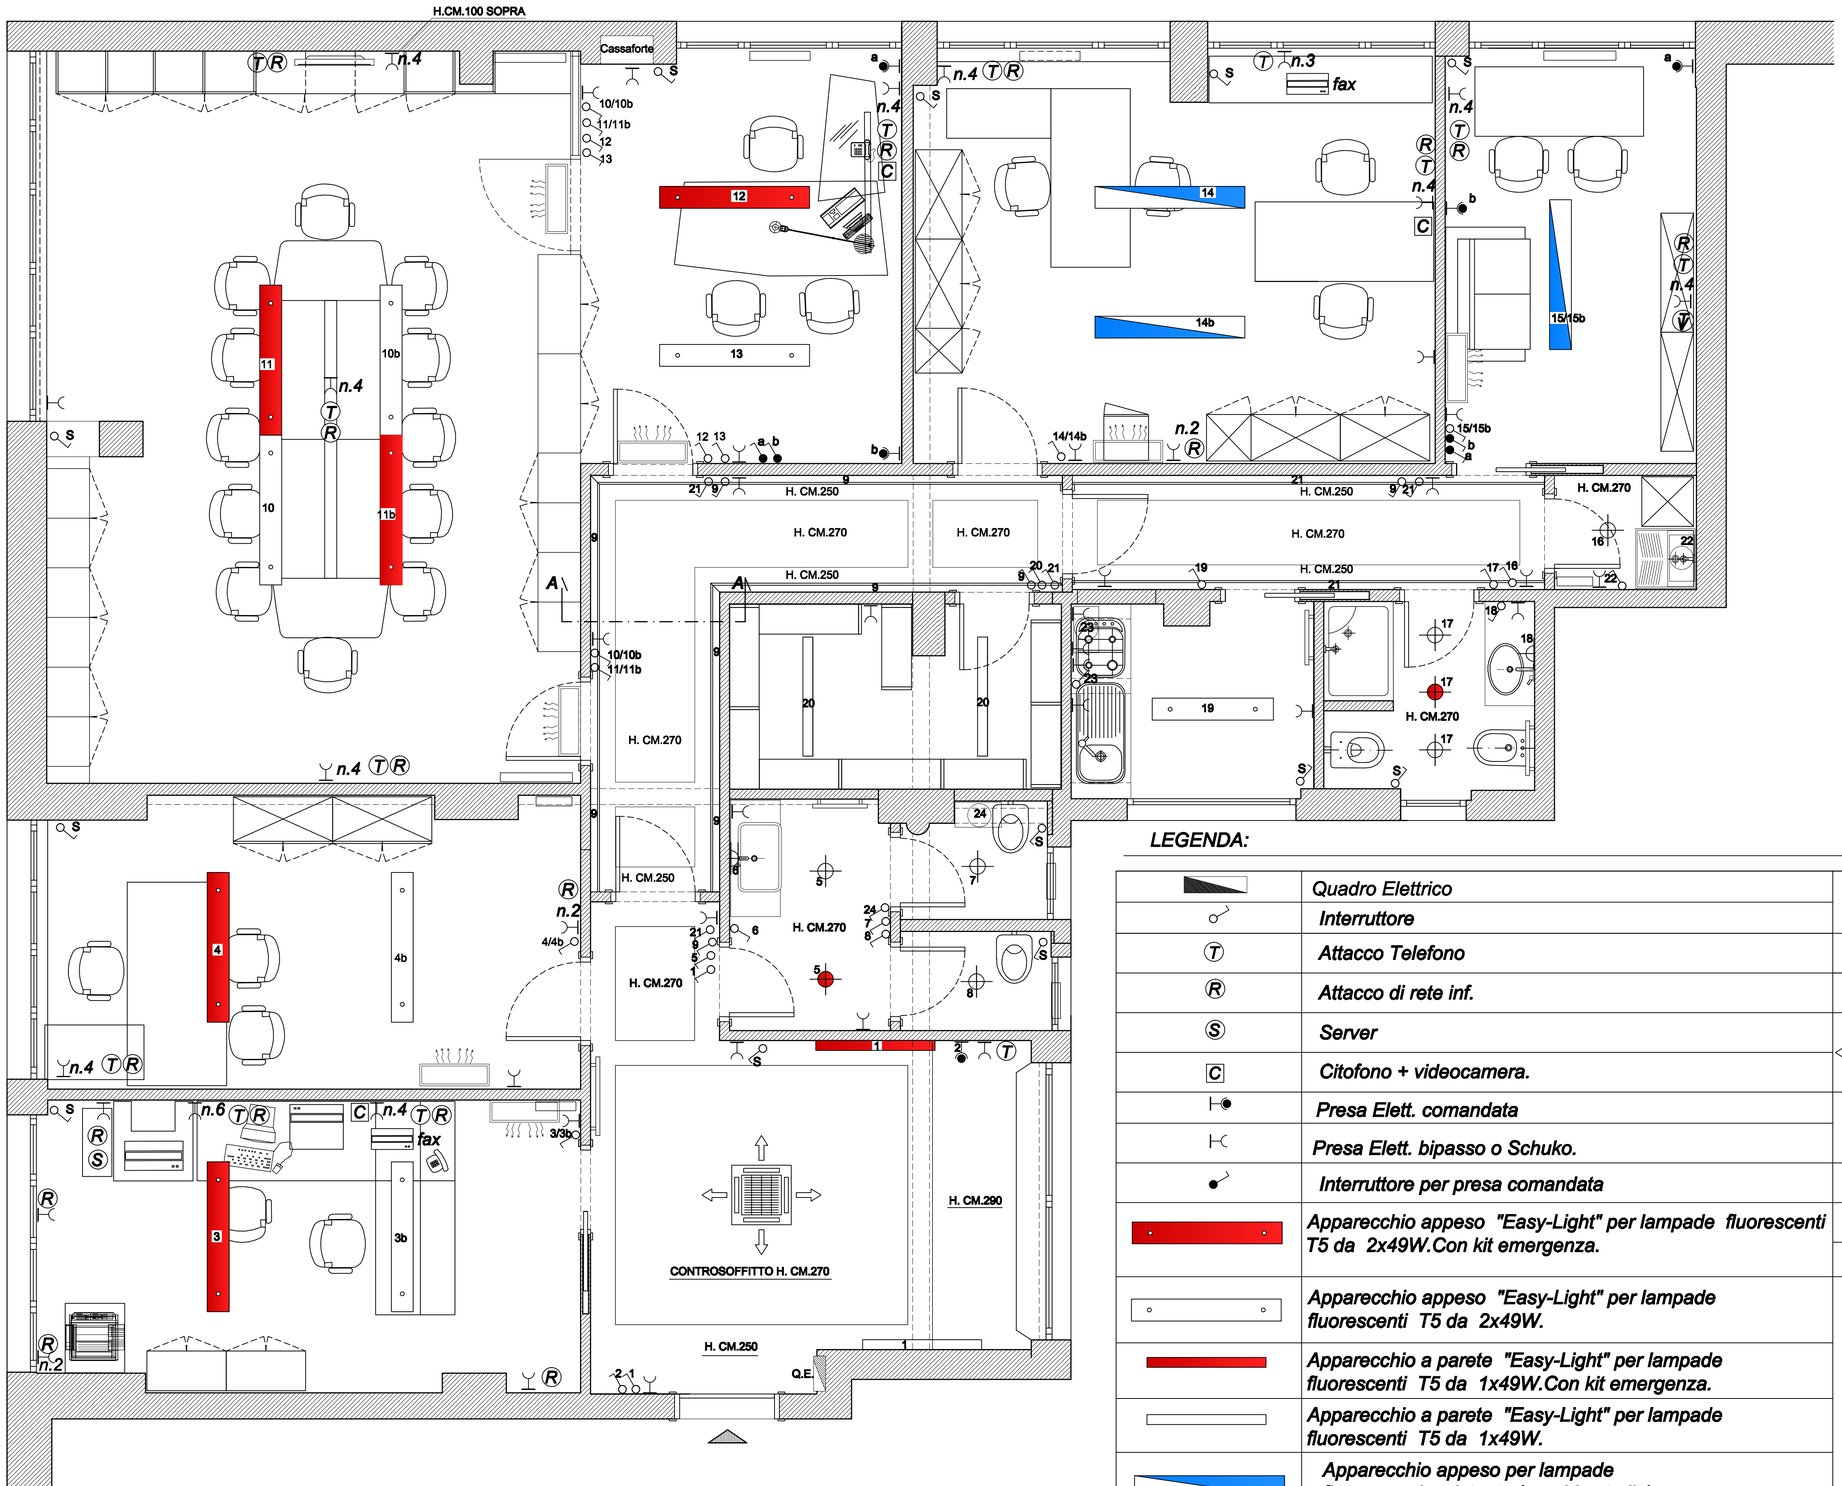

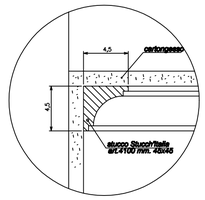

PARTICOLARE -A- RAPP. 1:2

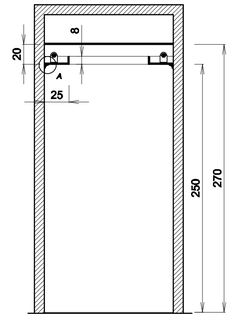

SEZIONE A- A

LEGENDA:

	Quadro Elettrico
	Interruttore
T	Attacco Telefono
R	Attacco di rete inf.
S	Server
C	Citofono + videocamera.
	Presa Elett. comandata
	Presa Elett. bipasso o Schuko.
	Interruttore per presa comandata
	Apparecchio appeso "Easy-Light" per lampade fluorescenti T5 da 2x49W.Con kit emergenza.
	Apparecchio appeso "Easy-Light" per lampade fluorescenti T5 da 2x49W.
	Apparecchio a parete "Easy-Light" per lampade fluorescenti T5 da 1x49W.Con kit emergenza.
	Apparecchio a parete "Easy-Light" per lampade fluorescenti T5 da 1x49W.
	Apparecchio appeso per lampade fluorescenti esistente (vecchio studio).

	Lampade fluorescenti T5 1x49W inserite in cornice di gesso.
	Luce Emergenza ad incasso"Mimo" b.c. 2x18w.
	Faro ad incasso "Mimo" basso cons. 2x18w.
	Split aria condizionata a soffitto
	Split aria condizionata a parete
S	Serrande
V	Antenna tv
	scaldabagno elettrico 50l.

STUDIO NOTARILE PIANTA DI PROGETTO CON SCHEMA IMPIANTO ELETTRICO CON CONTROSOFFITTO DEL DISIMPEGNO			PROGETTO N. 090112
FILE: Punti luce e Controsoffitto 2.dwg		COMMITTENTE	REVISIONE N. 03
REDATTO: DATA:	VERIFICATO: DATA:	SCALA 1:20	DATA 08/09/2009	TAVOLA N. D.S./ 10