

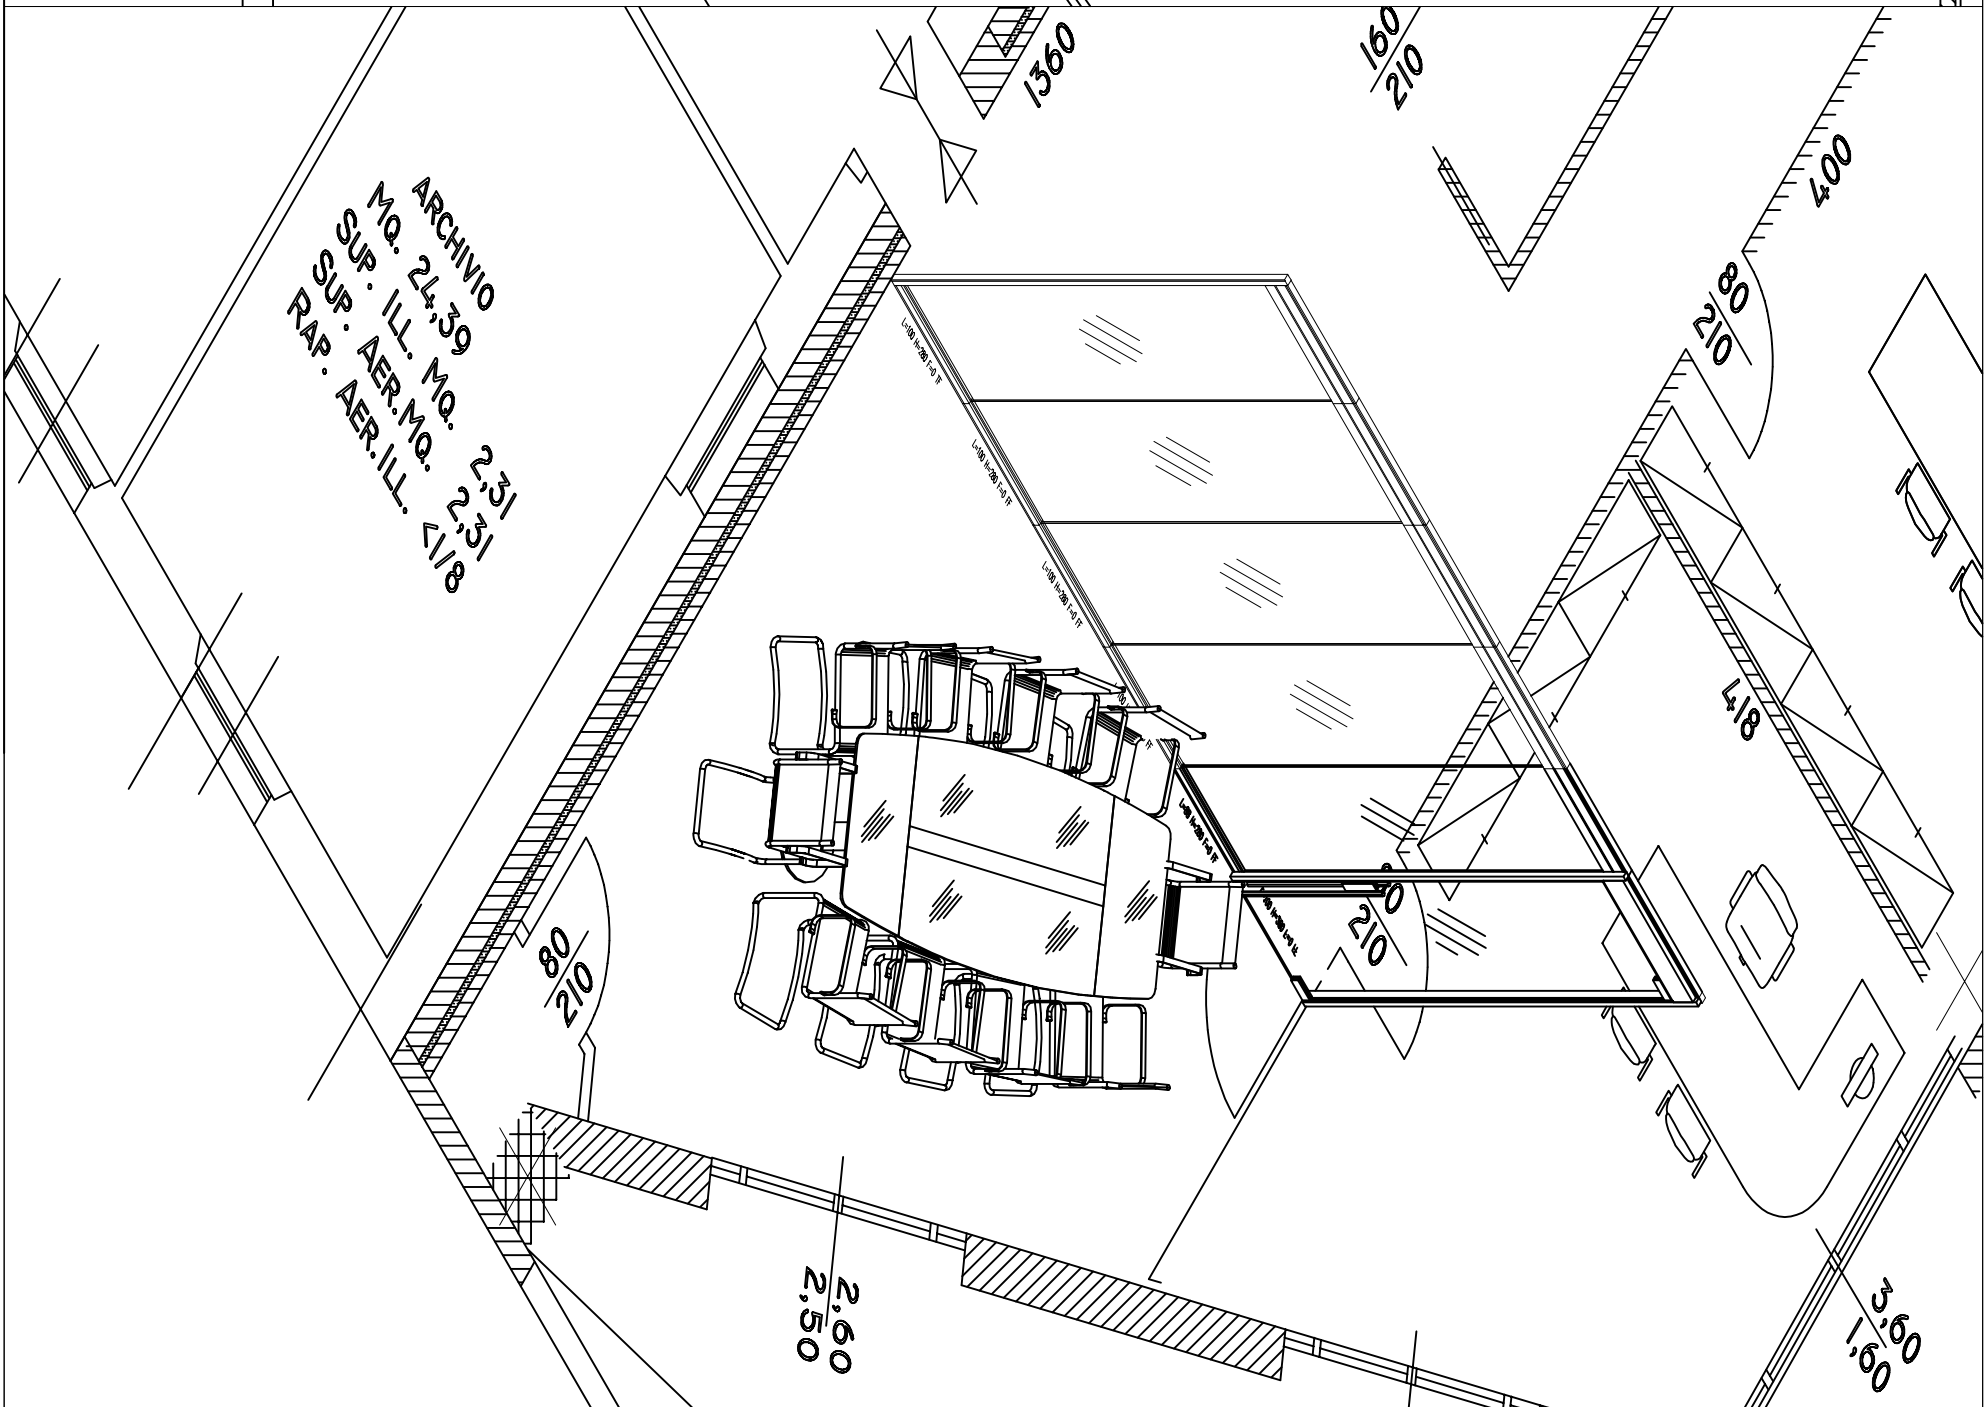
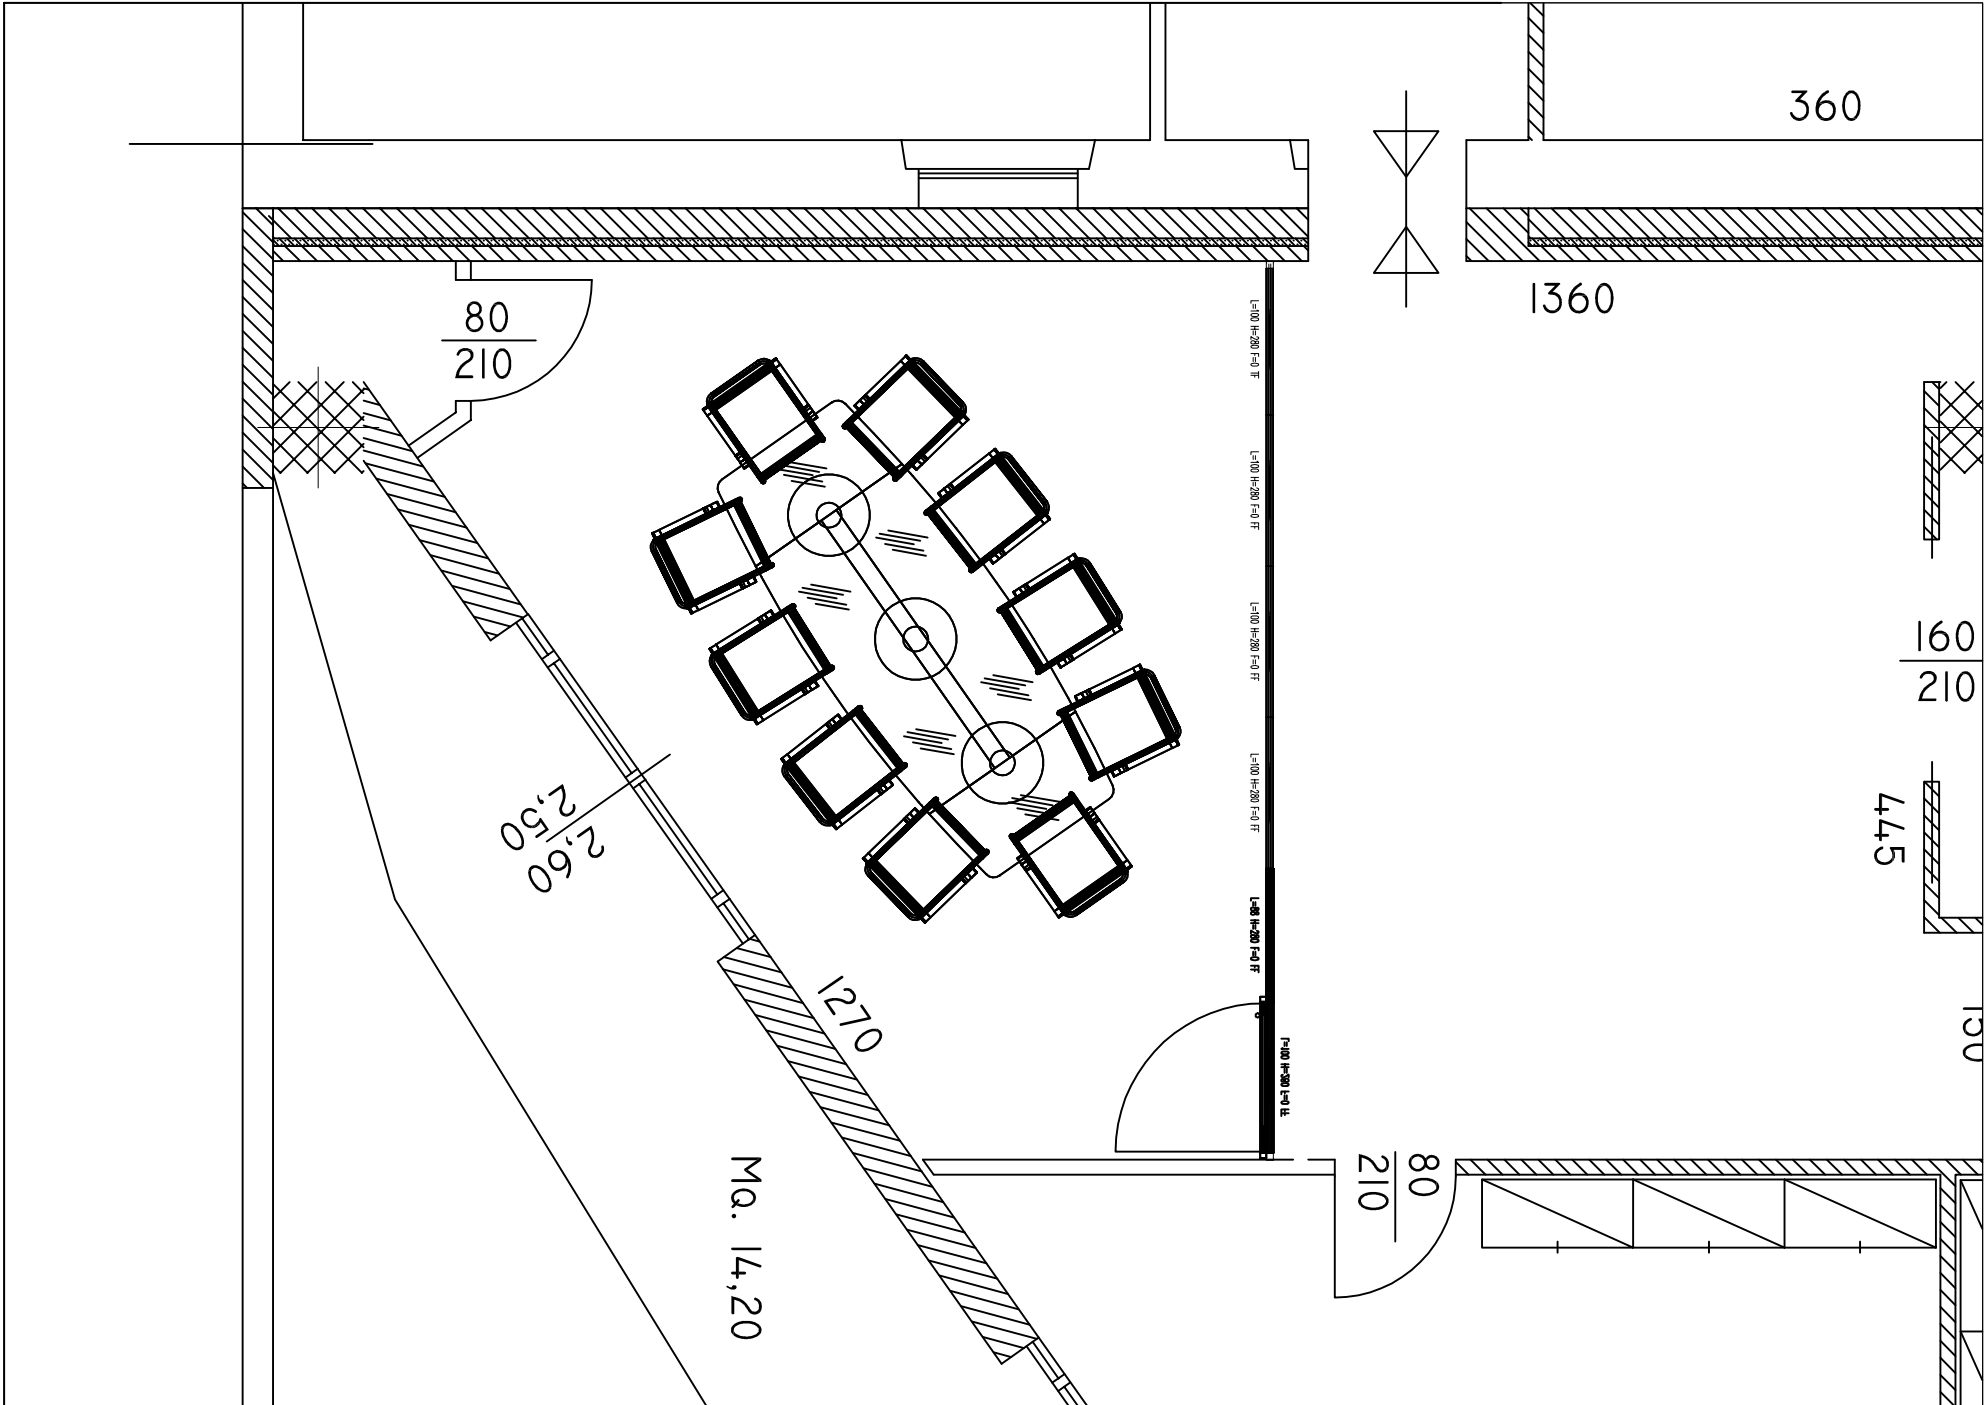


MENSA  
 MQ. 12.70 MQ. 2.31  
 SUP. ILL. MQ. 2.31  
 AER. MQ. 2.31  
 VER. ILL. > 1/8

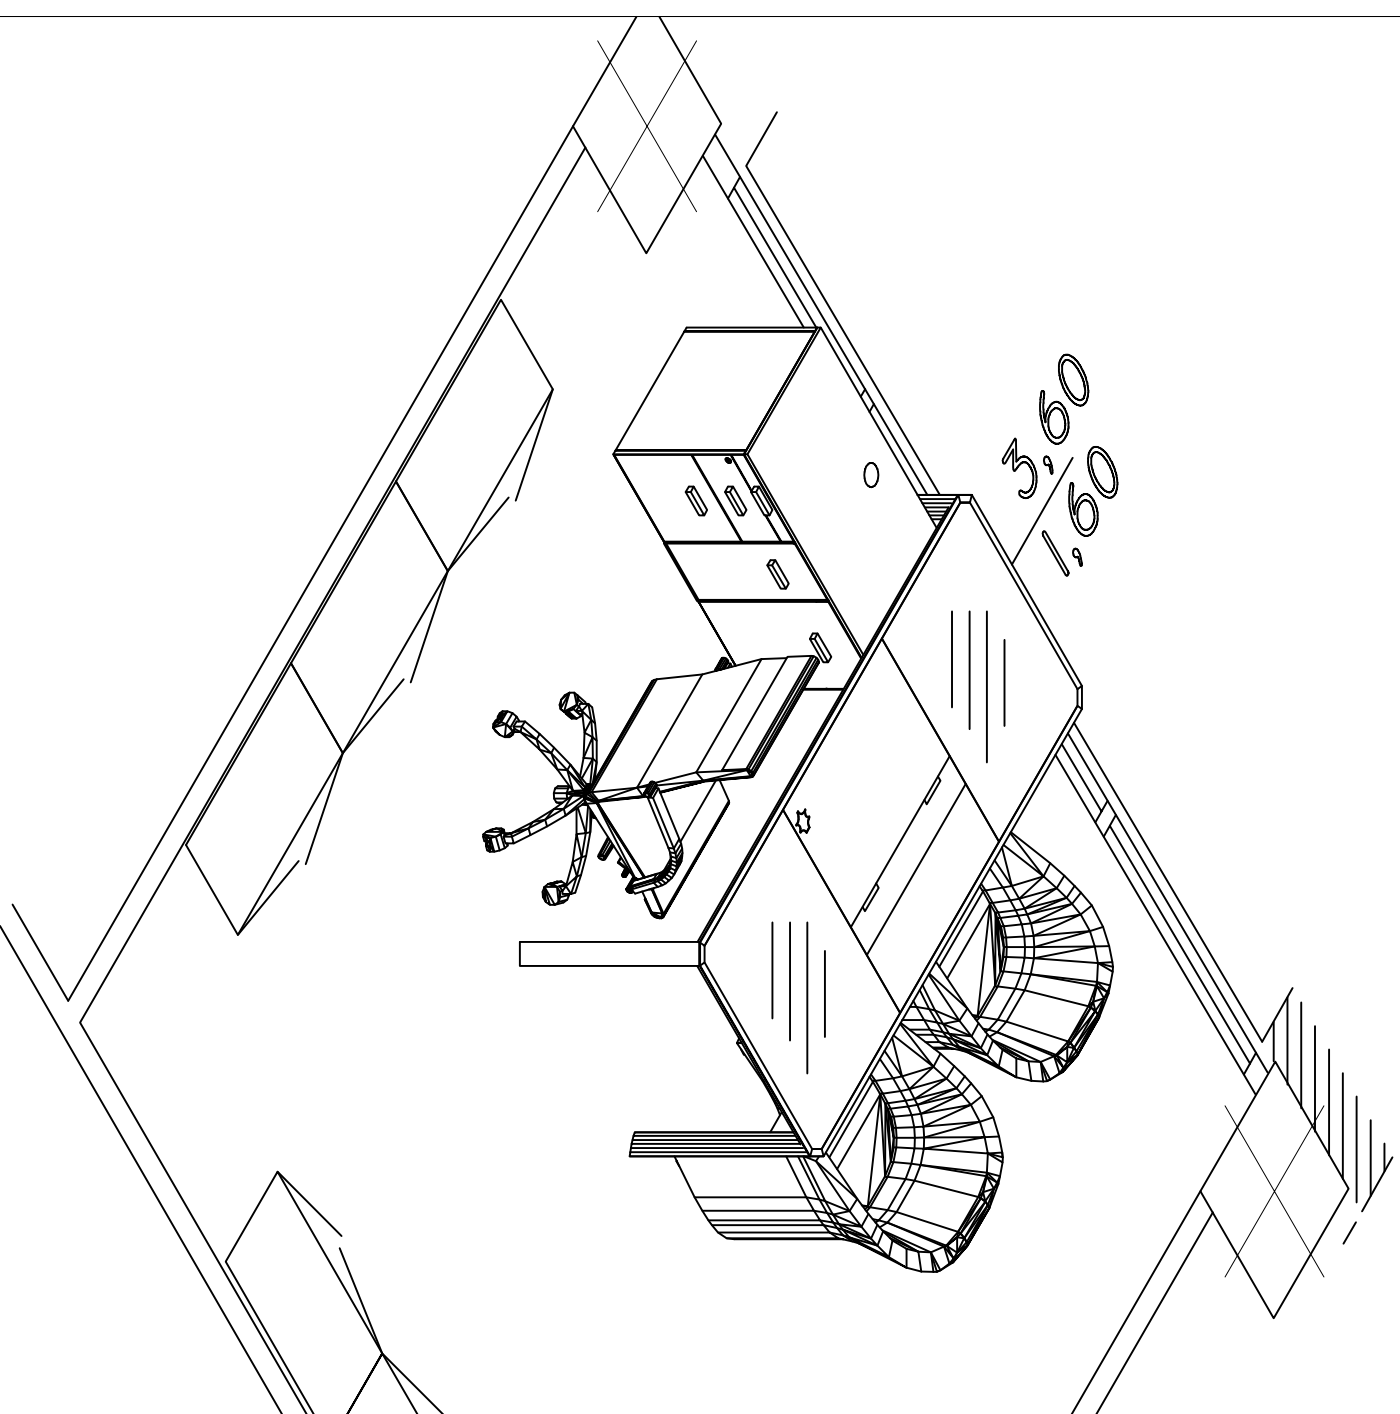

# SOLUZIONE N°2

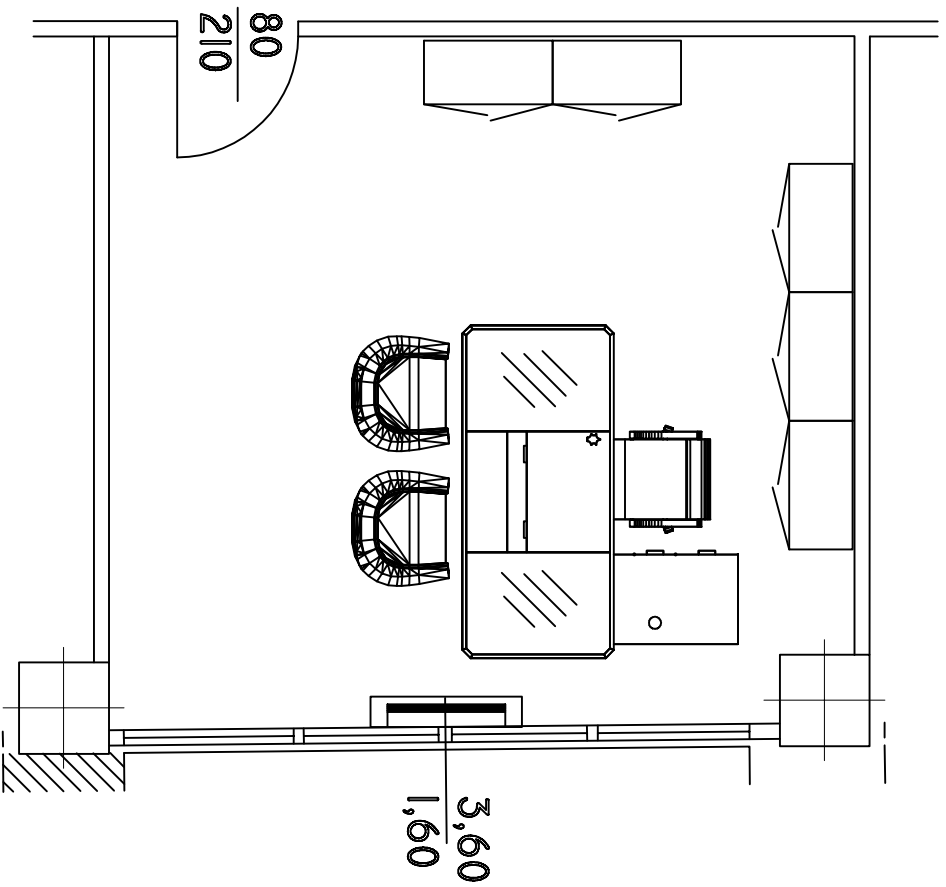

		MASTRUZZI SRL - VIA PARIGI, 6 PORTO MANTOVANO 46045 (MN) TEL. 0376 393910-FAX 0376 399245 www.mastruzzi.it info@mastruzzi.it			
TITOLO	UFFICIO DIREZIONALE DARCGH	DATA	24.11.2011	REVISIONE N.	01
FILE	PIANTA & ASSONOMETRIA	COMITENTE	LUCA CARAMASCHI	SCALA	1:50
		REVISIONE DATA		VERIFICA DATA	
				PROGETTO N.	241111
				TAVOLA N.	02