






TOPAKUSTIK FORNITO FRESATO E FORATO 28/4
A DOGHE dim. 408x12.8 MONTATO IN ADERENZA

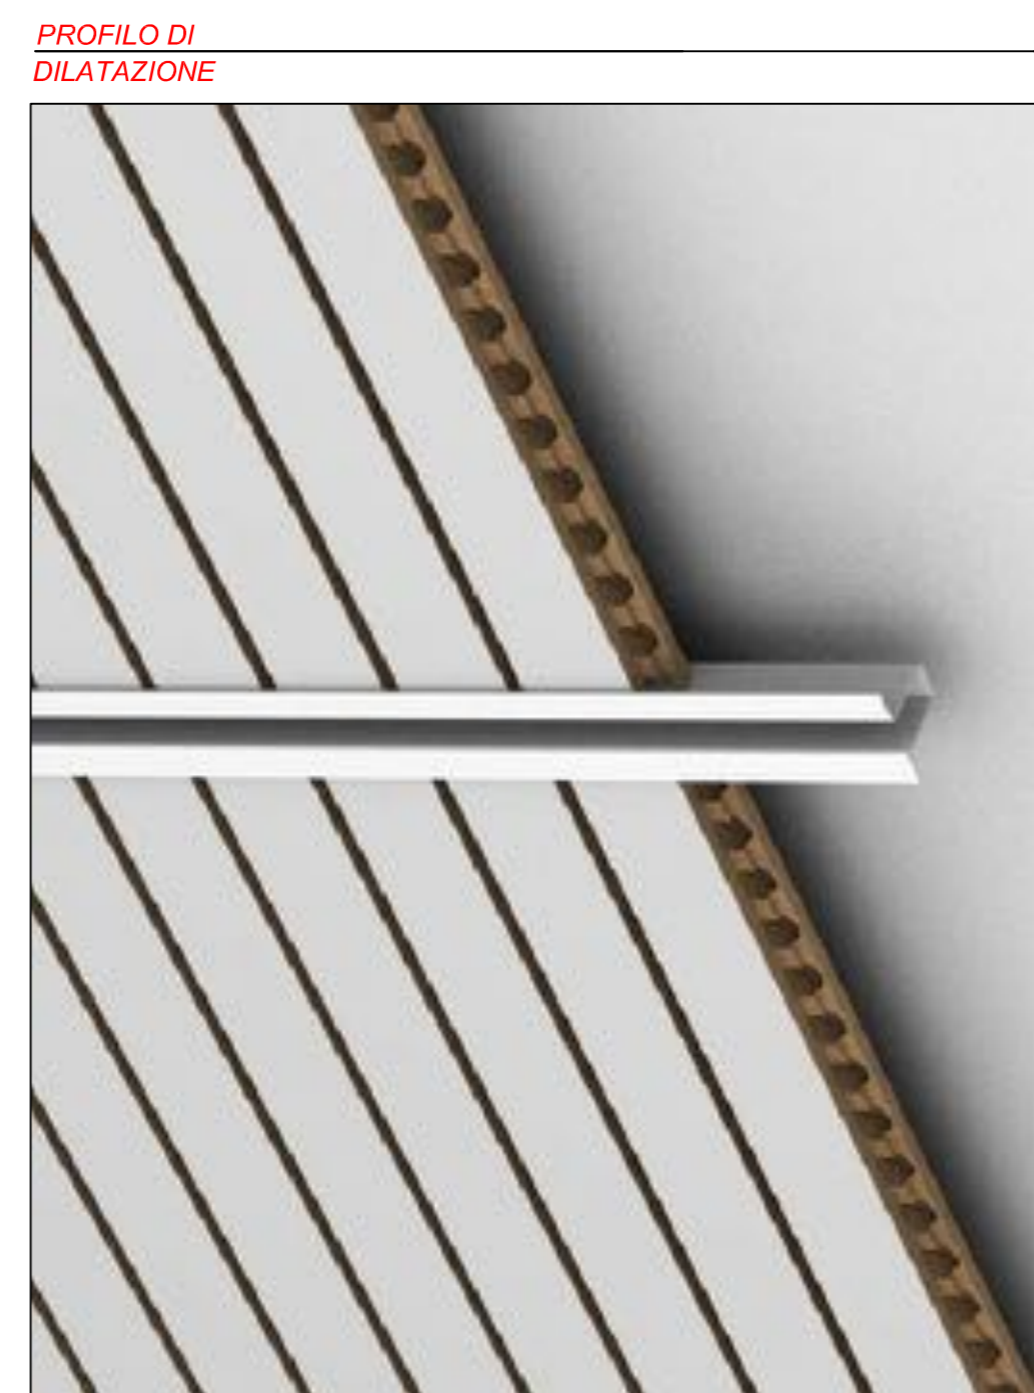

PROFILO DI
DILATAZIONE




PROFILO DI
FINITURA PERIMETRALE AD "L"

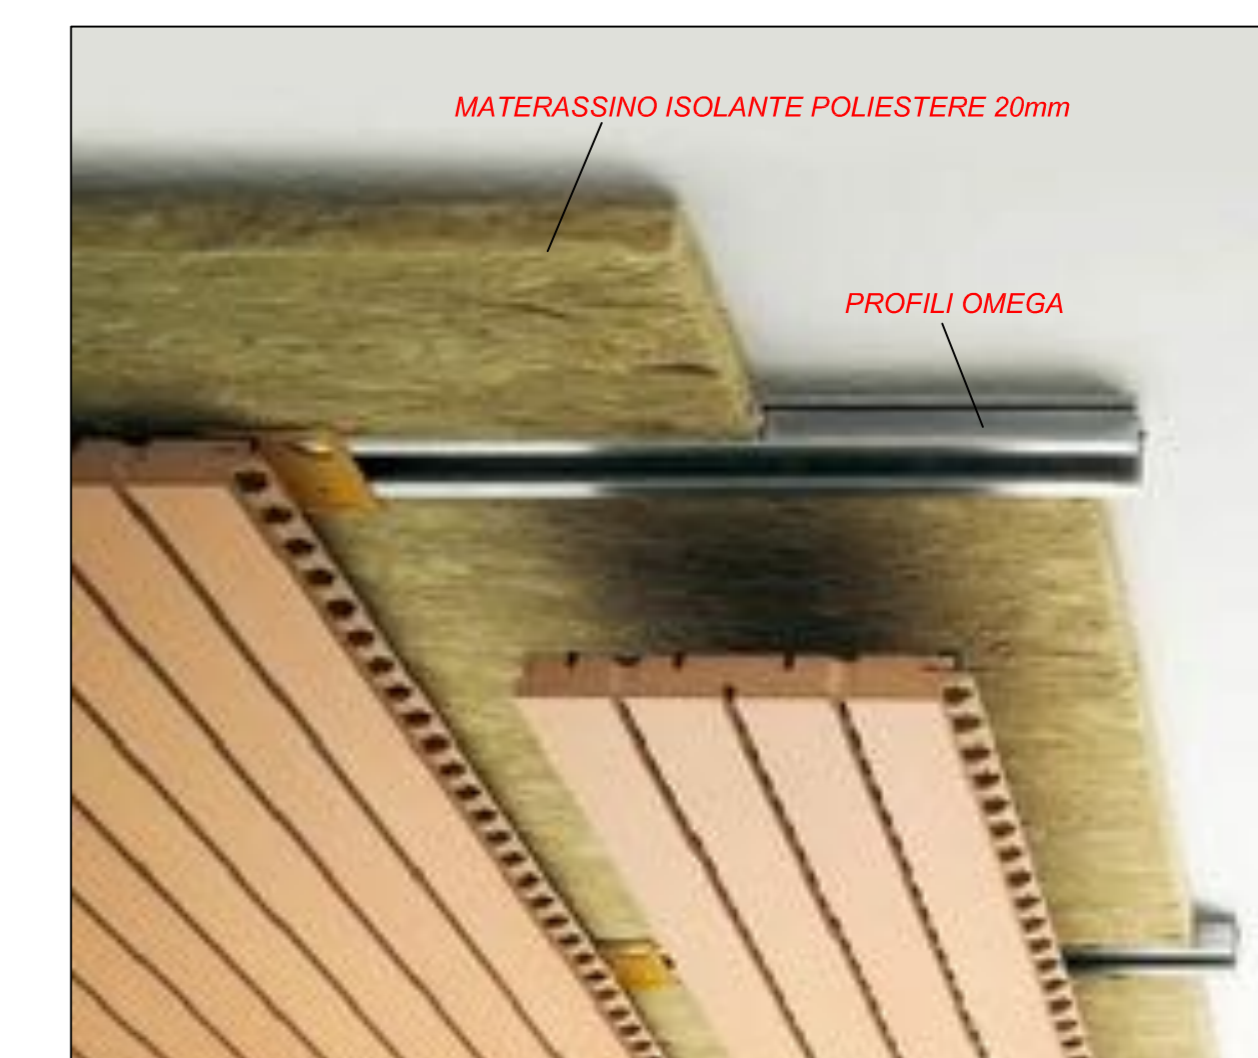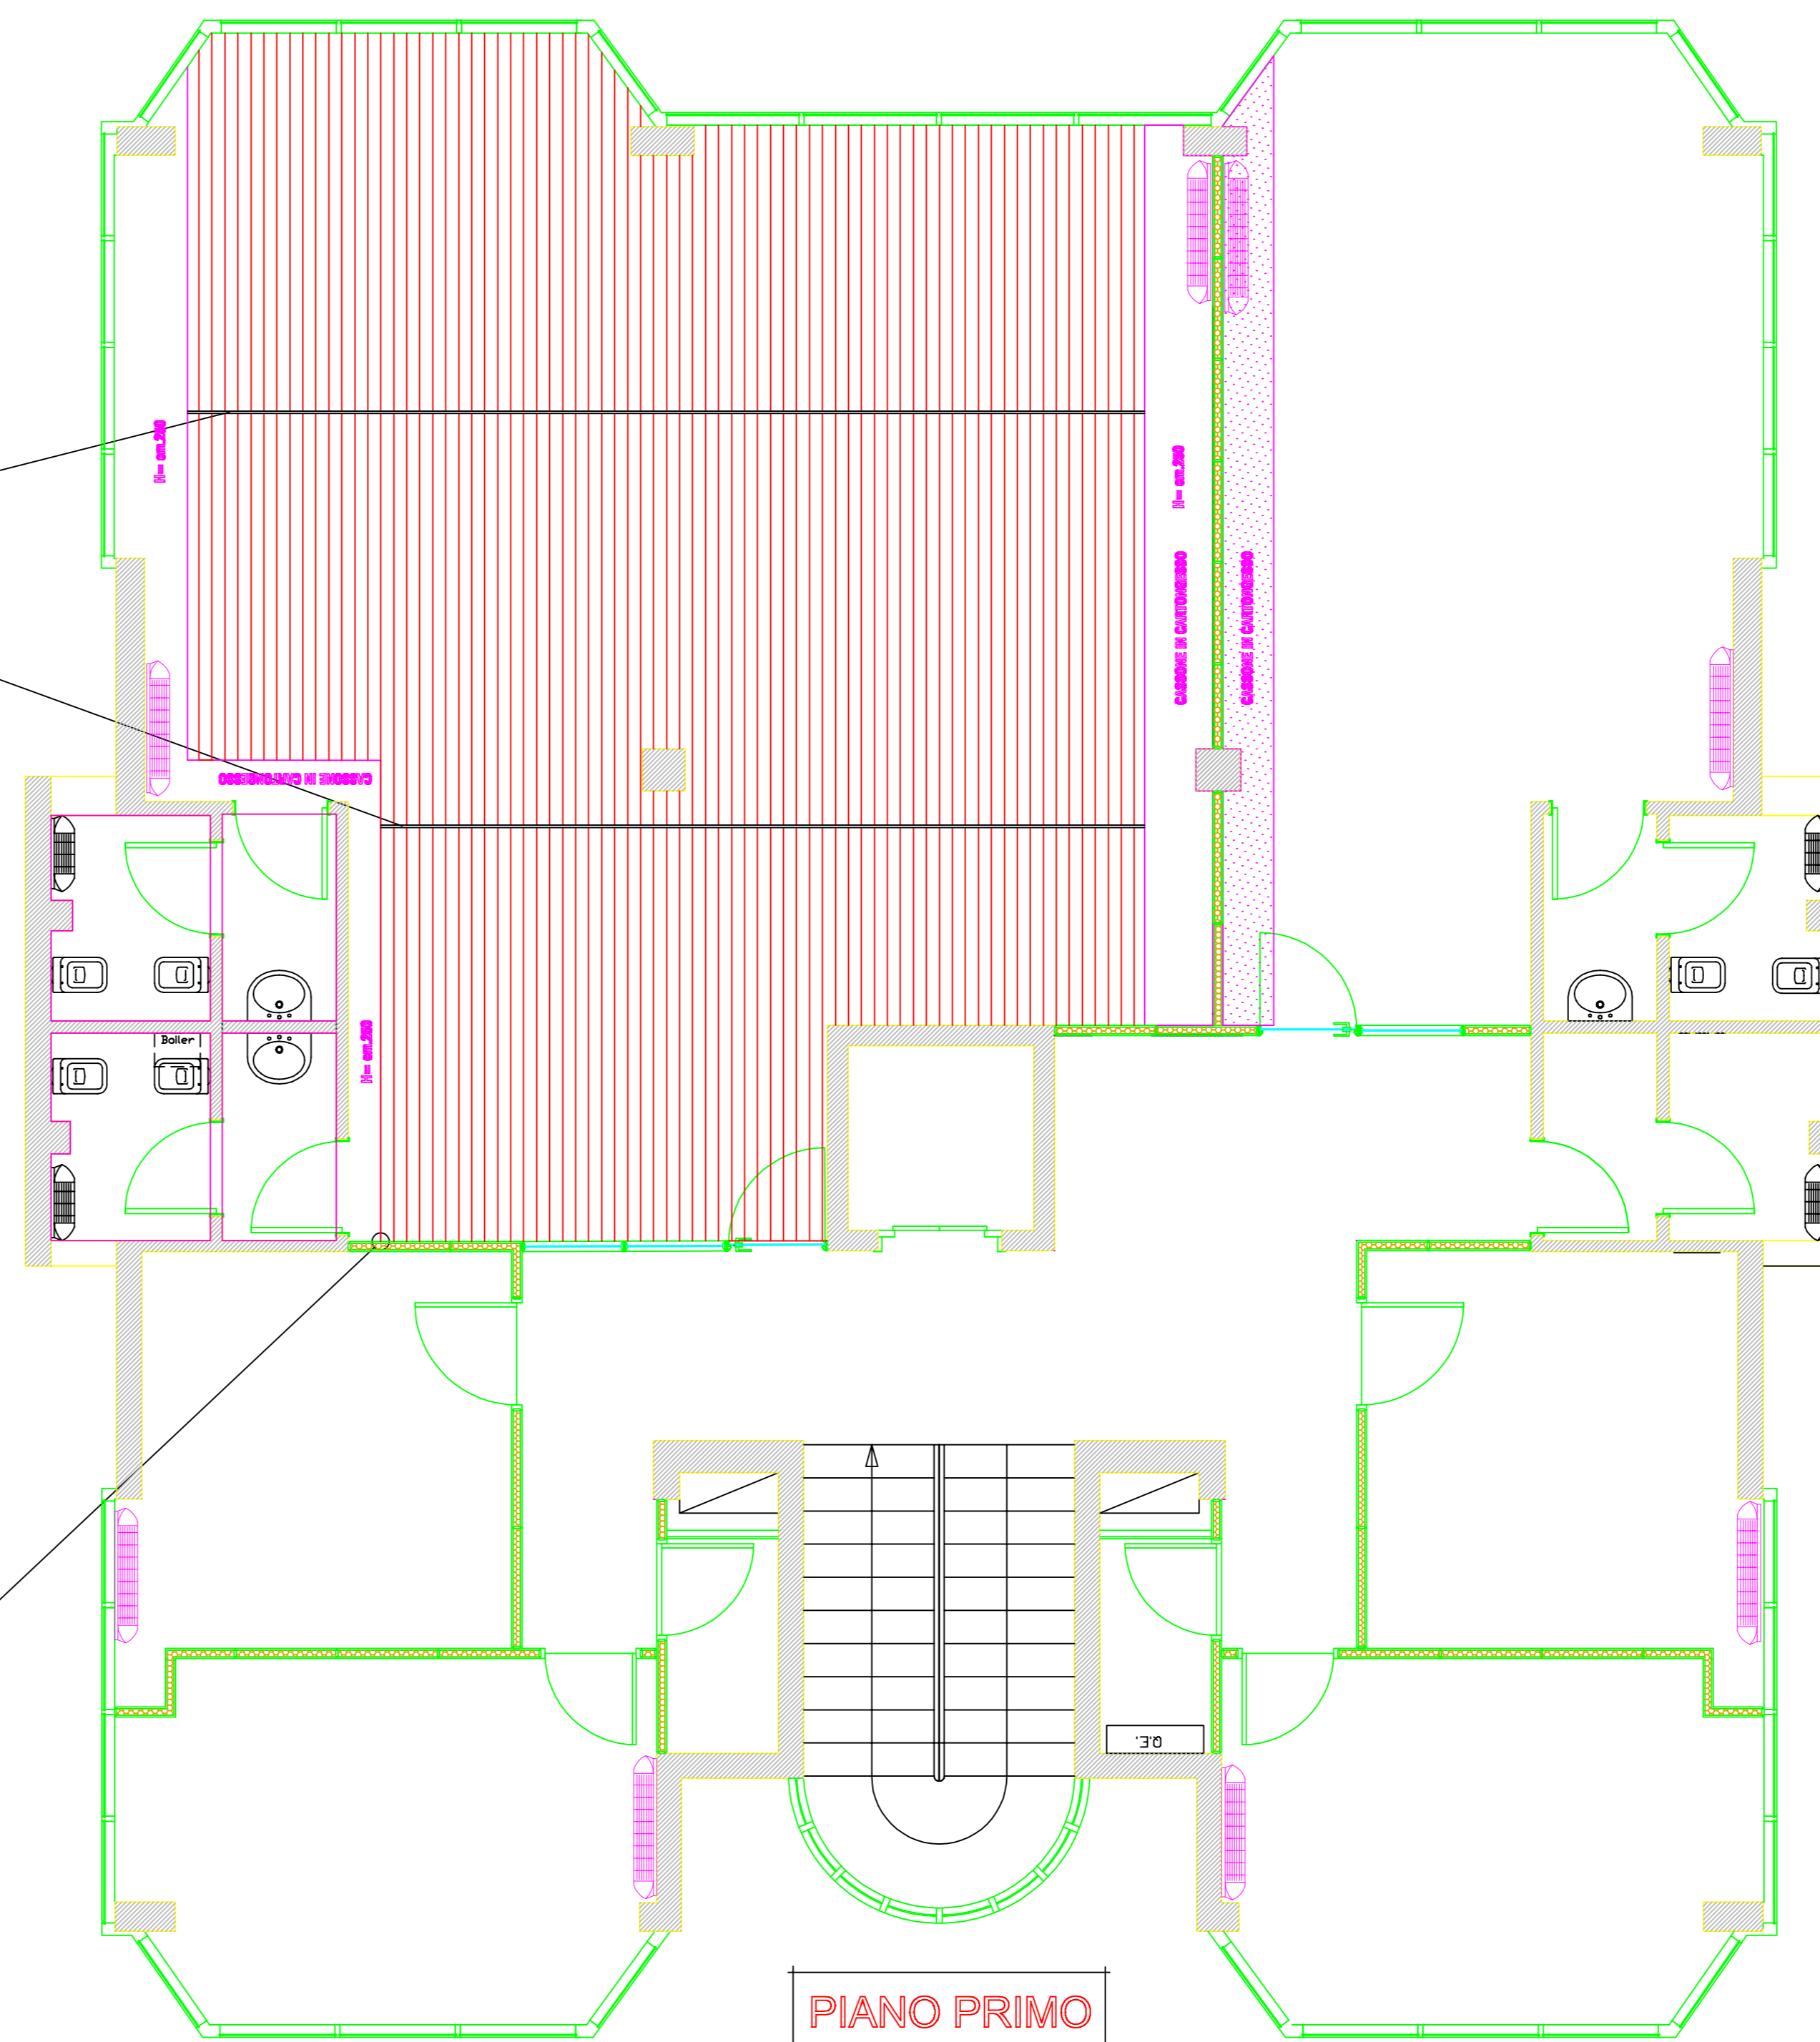


MATERASSINO ISOLANTE POLIESTERE 20mm

PROFILI OMEGA

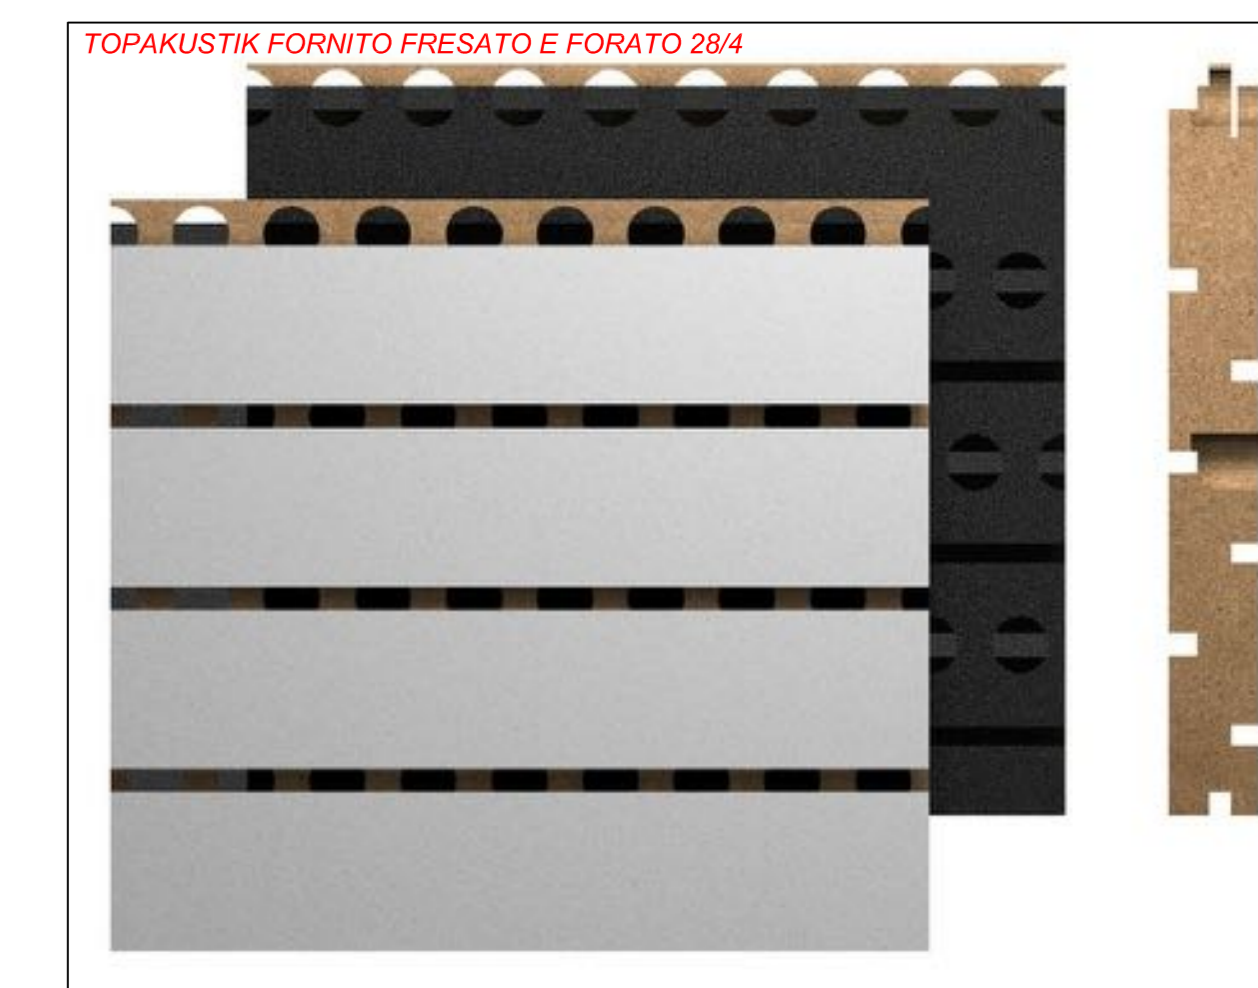

TOPAKUSTIK FORNITO FRESATO E FORATO 28/4

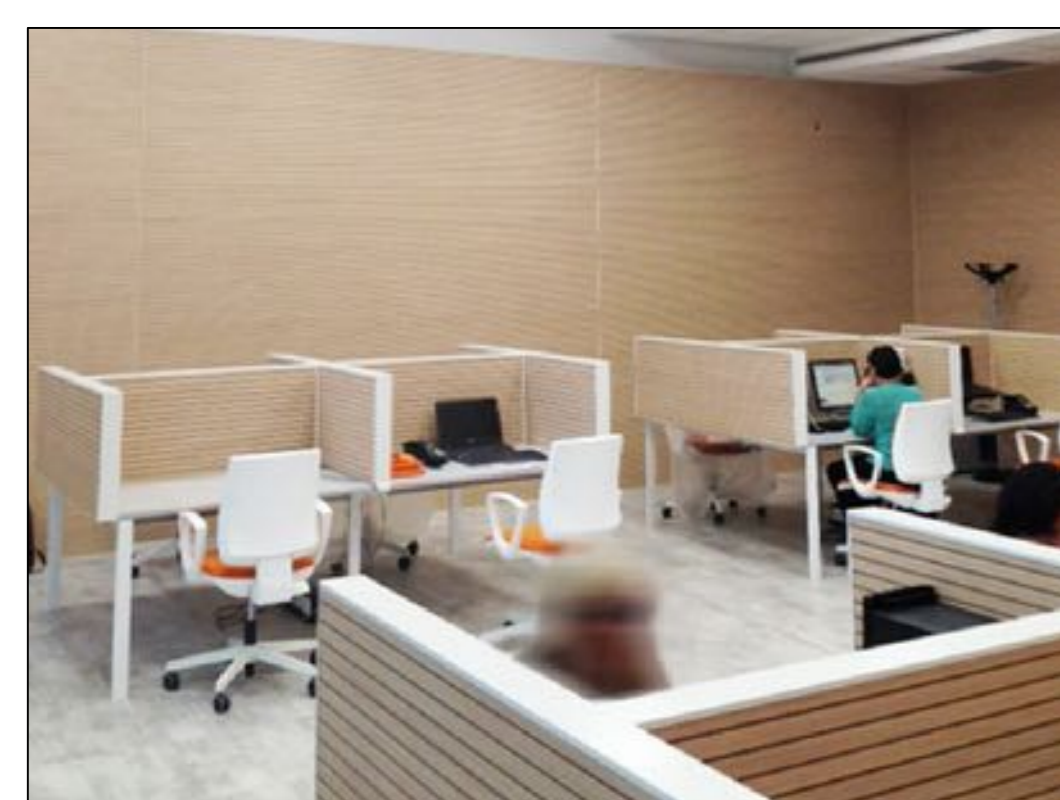

VIA PARIGI, 8
PORTO MANTOVANO
46047 (MN)
TEL. 0376393918 FAX. 0376399245
www.mastruzzi.it

TITOLO		COMMITTENTE	
PROGETTO CONTROSOFFITTO in TOPAKUSTIK		GRUPPO SERMETRA	
FILE:			
SCALA	DATA	TAVOLA N.	
1:50	25.11.2014	TAVOLA 01	
IL TECNICO			

