


UFFICIO DI
PROMOZIONE
TURISTICA
sup. 63,0 mq
r.l. 1/3.0
r.a. 1/6.4

zerbino in fibra
di cocco



TITOLO				Planimetria Arredata PIANO TERRA	
COMMITTENTE				Comune di Curtatone	
SCALA	1:50	DATA	26.07.11	TAVOLA N.	tavola 01

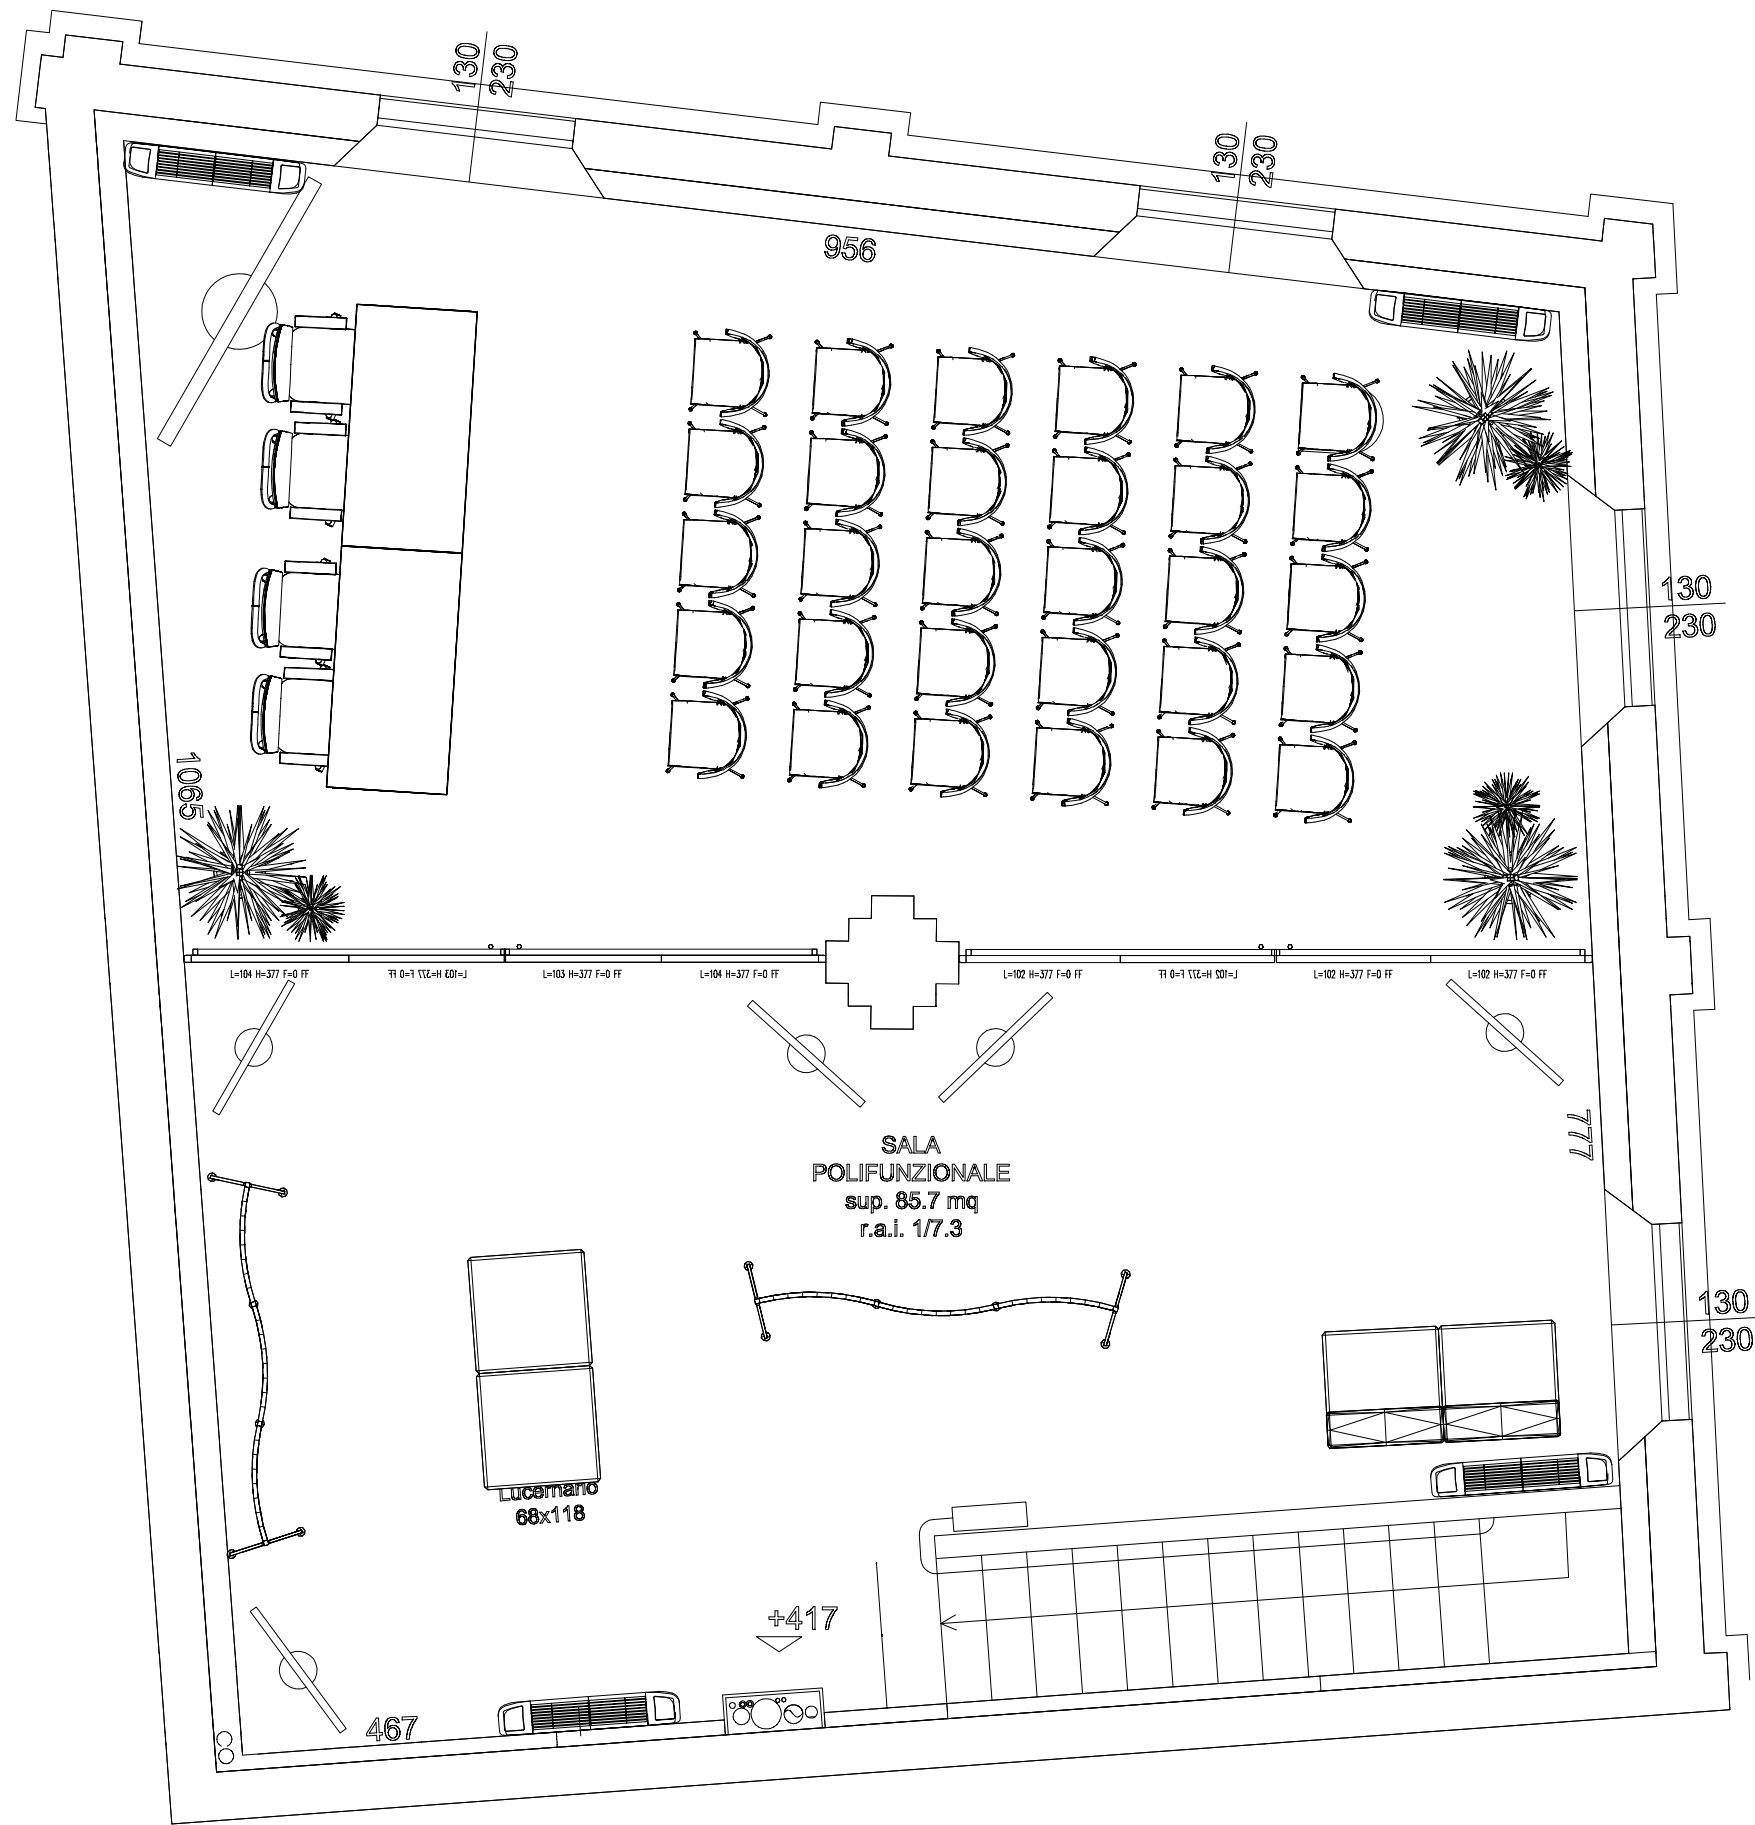


TITOLO Planimetria Arredata PRIMO PIANO

COMMITTENTE Comune di Curtatone

SCALA 1:50

DATA 26.07.11

TAVOLA N. tavola 02

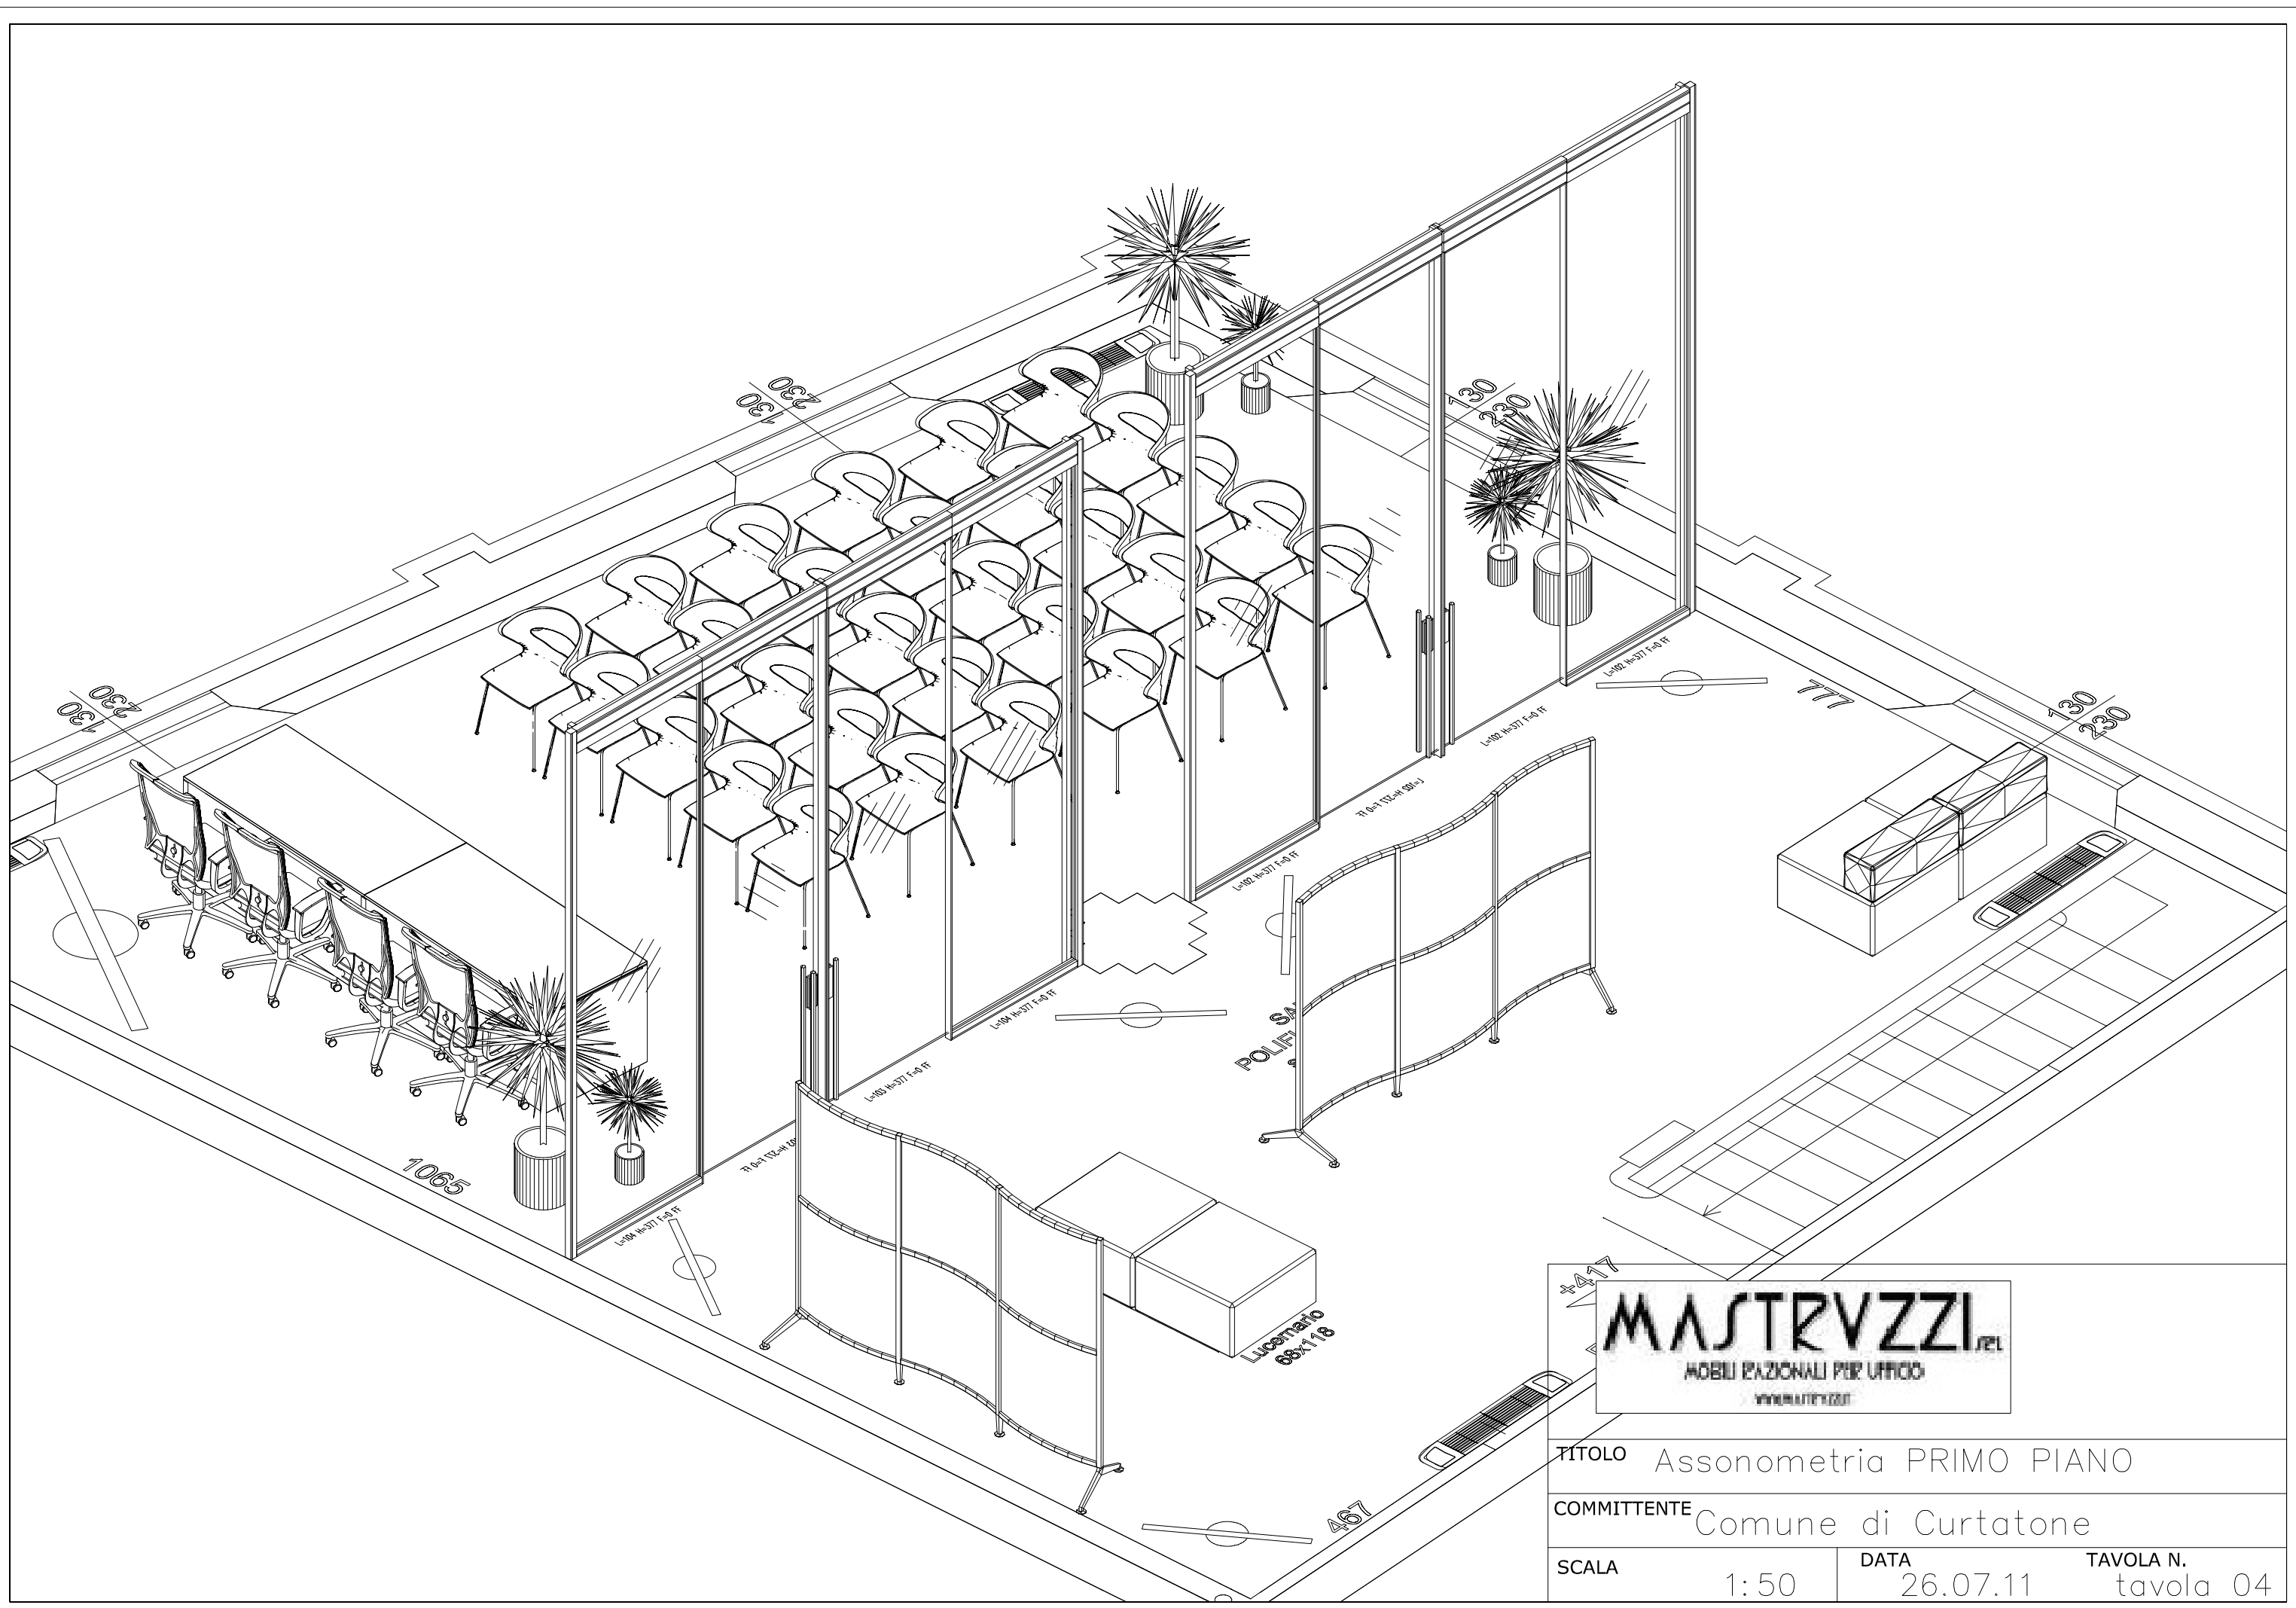

MASTRVZZI.rel
 MOBILI RAZIONALI PER UFFICIO
 WWW.MASTRZZI.COM

TITOLO				Assonometria PRIMO PIANO	
COMMITTENTE				Comune di Curtatone	
SCALA	1:50	DATA	26.07.11	TAVOLA N.	tavola 04