MASTRUZZI srl
MOBILI RAZIONALI PER UFFICIO
www.mastruzzi.it
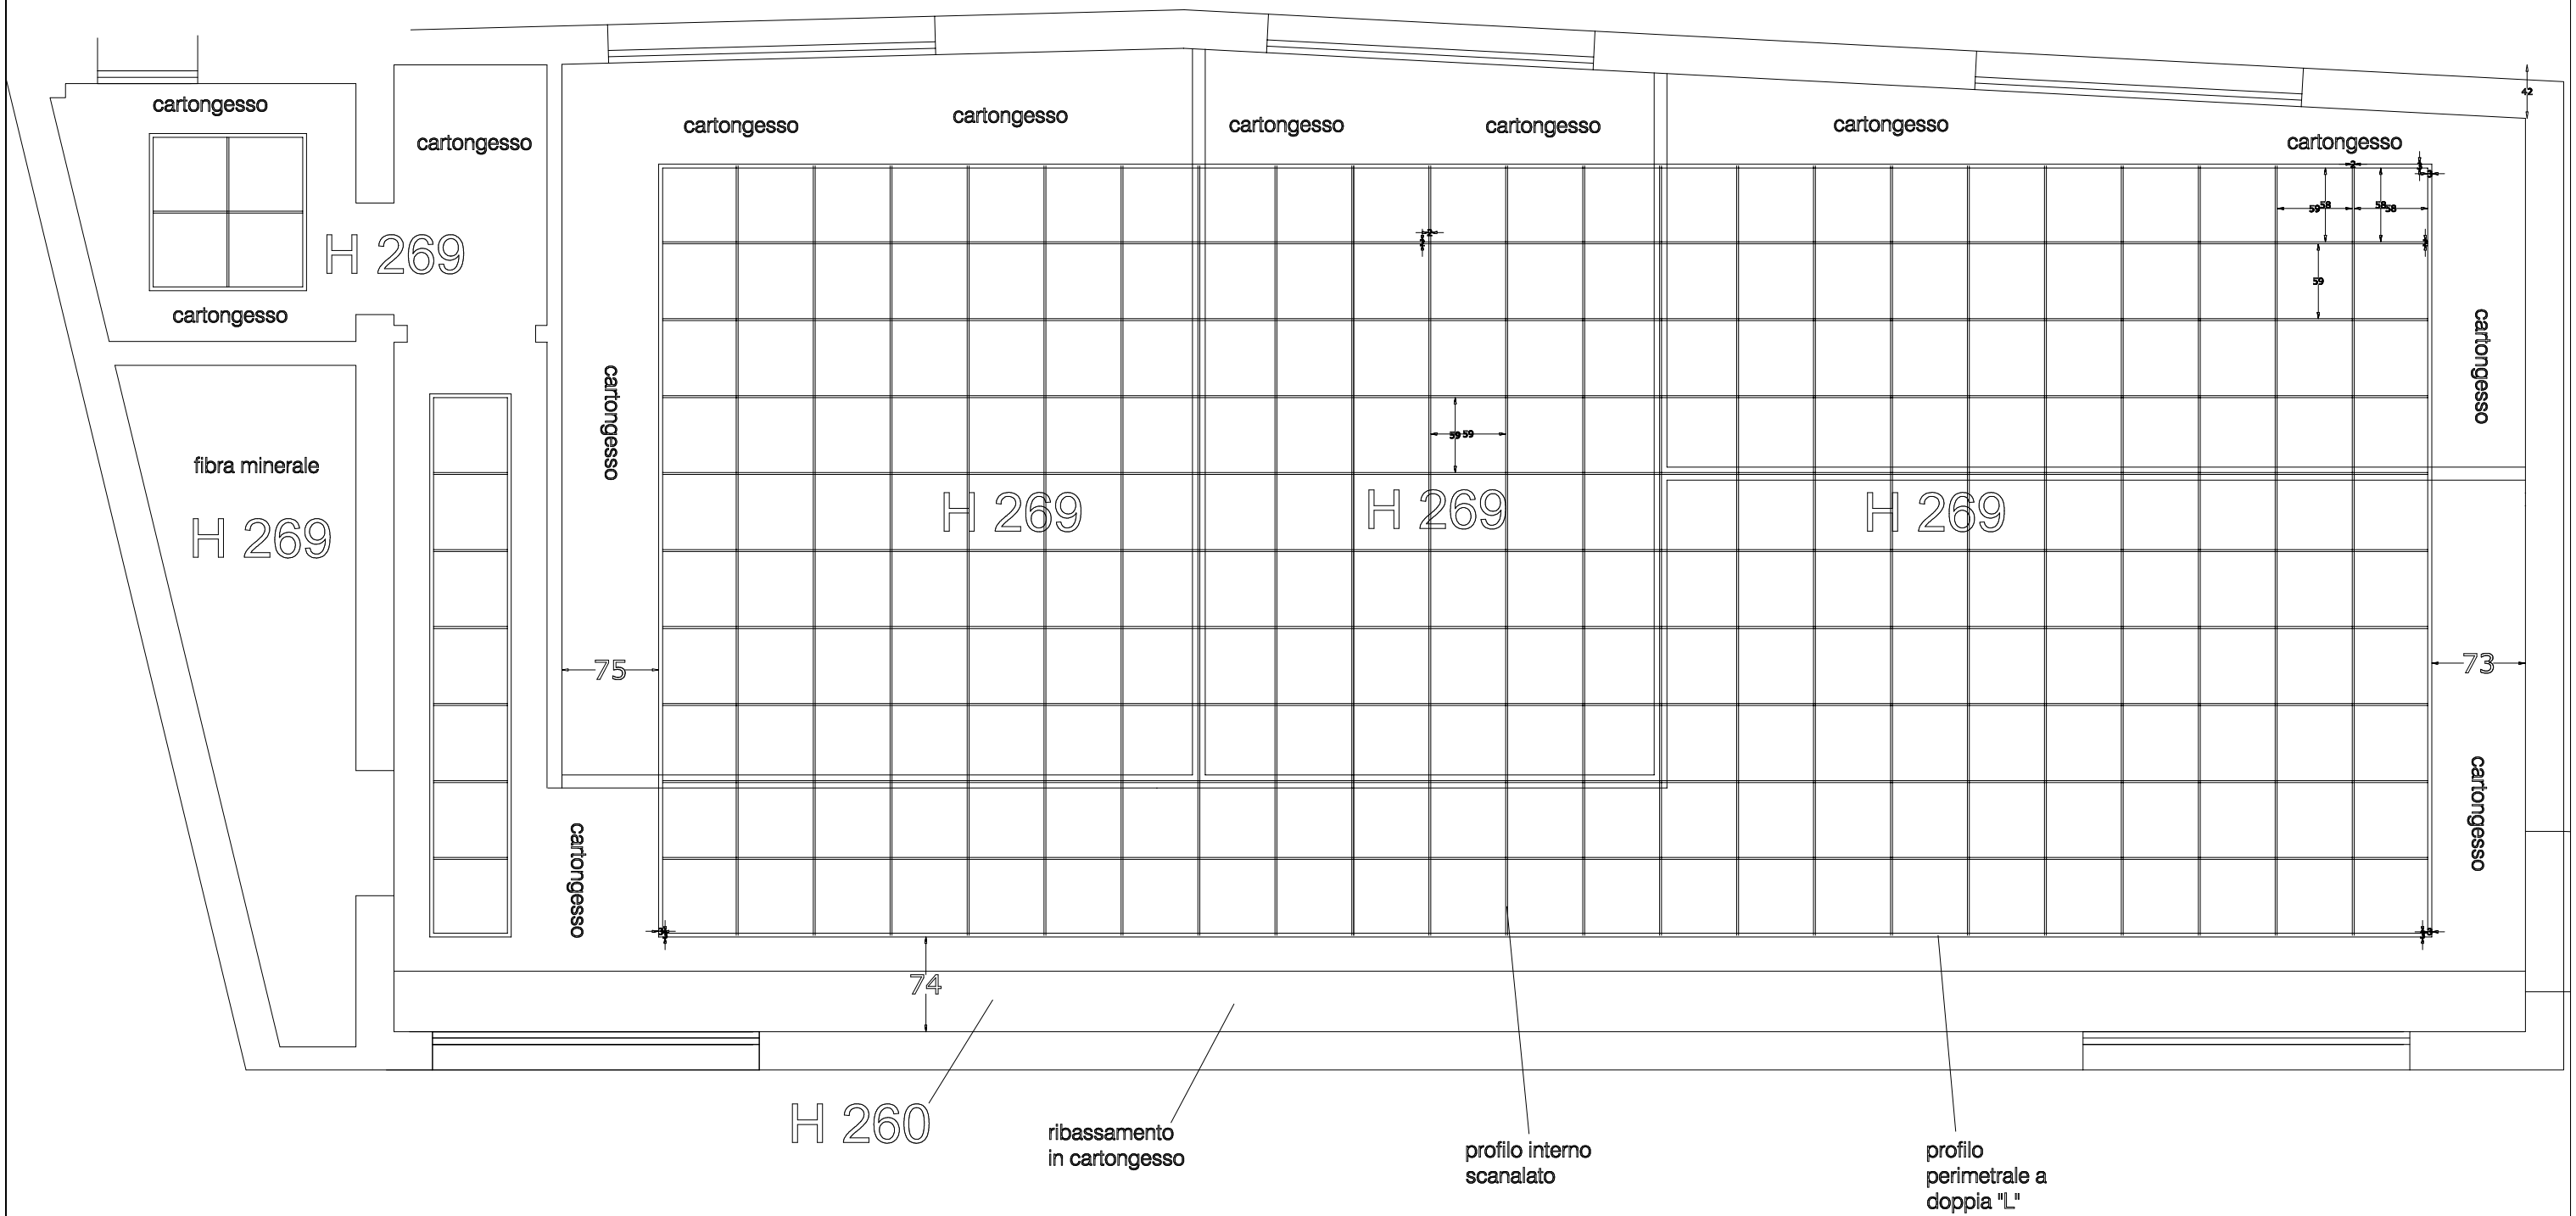
PROGETTO STRUTTURA CONTROSOFFITTO IN mm