

PIANTA CON VISTA PARTICOLARI E CON ILLUMINAZIONE E PANNELLI FONOASSORBENTI A SOFFITTO




MASTRUZZI SRL - VIA PARIGI, 4 B/C PORTO MANTOVANO 46045 (MN)
 TEL. 0376 393918-FAX 0376 399245 www.mastruzzi.it info@mastruzzi.it





TITOLO ARREDAMENTO UFFICIO ANAGRAFE-URP	DATA 08.11.2012	RIESAME: DATA:	VERIFICA: DATA:	REVISIONE N. 00	PROGETTO N. 081112
FILE PIANTA & ASSONOMETRIA	COMMITTENTE COMUNE DI PORTO MANTOVANO			SCALA 1:50	TAVOLA N. 01

A termini di legge e' vietato l'uso, la divulgazione e la riproduzione del presente disegno senza l'autorizzazione scritta della Mastruzzi srl


PROSPETTO UFFICIO ANAGRAFE - URP

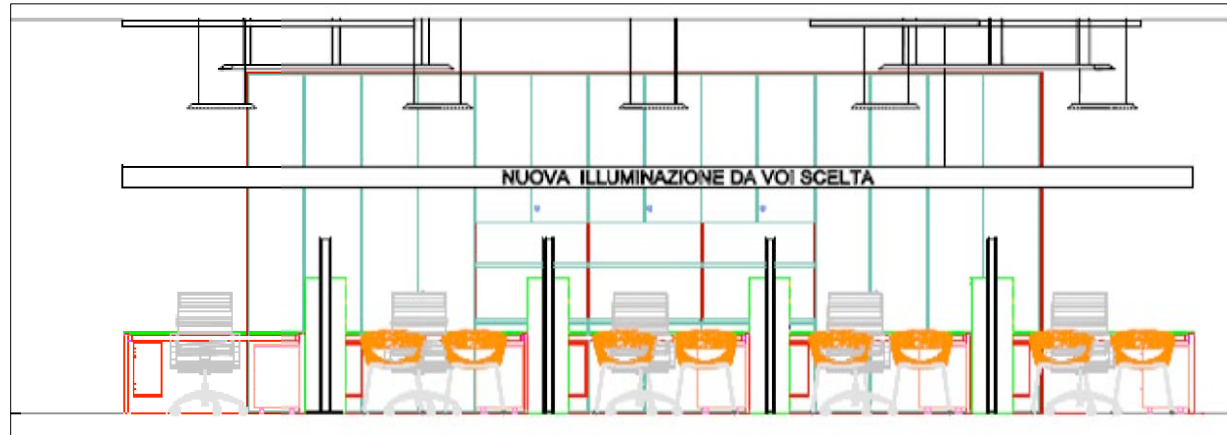

PROSPETTO PARETE ATTREZZATA RIF. 9.04

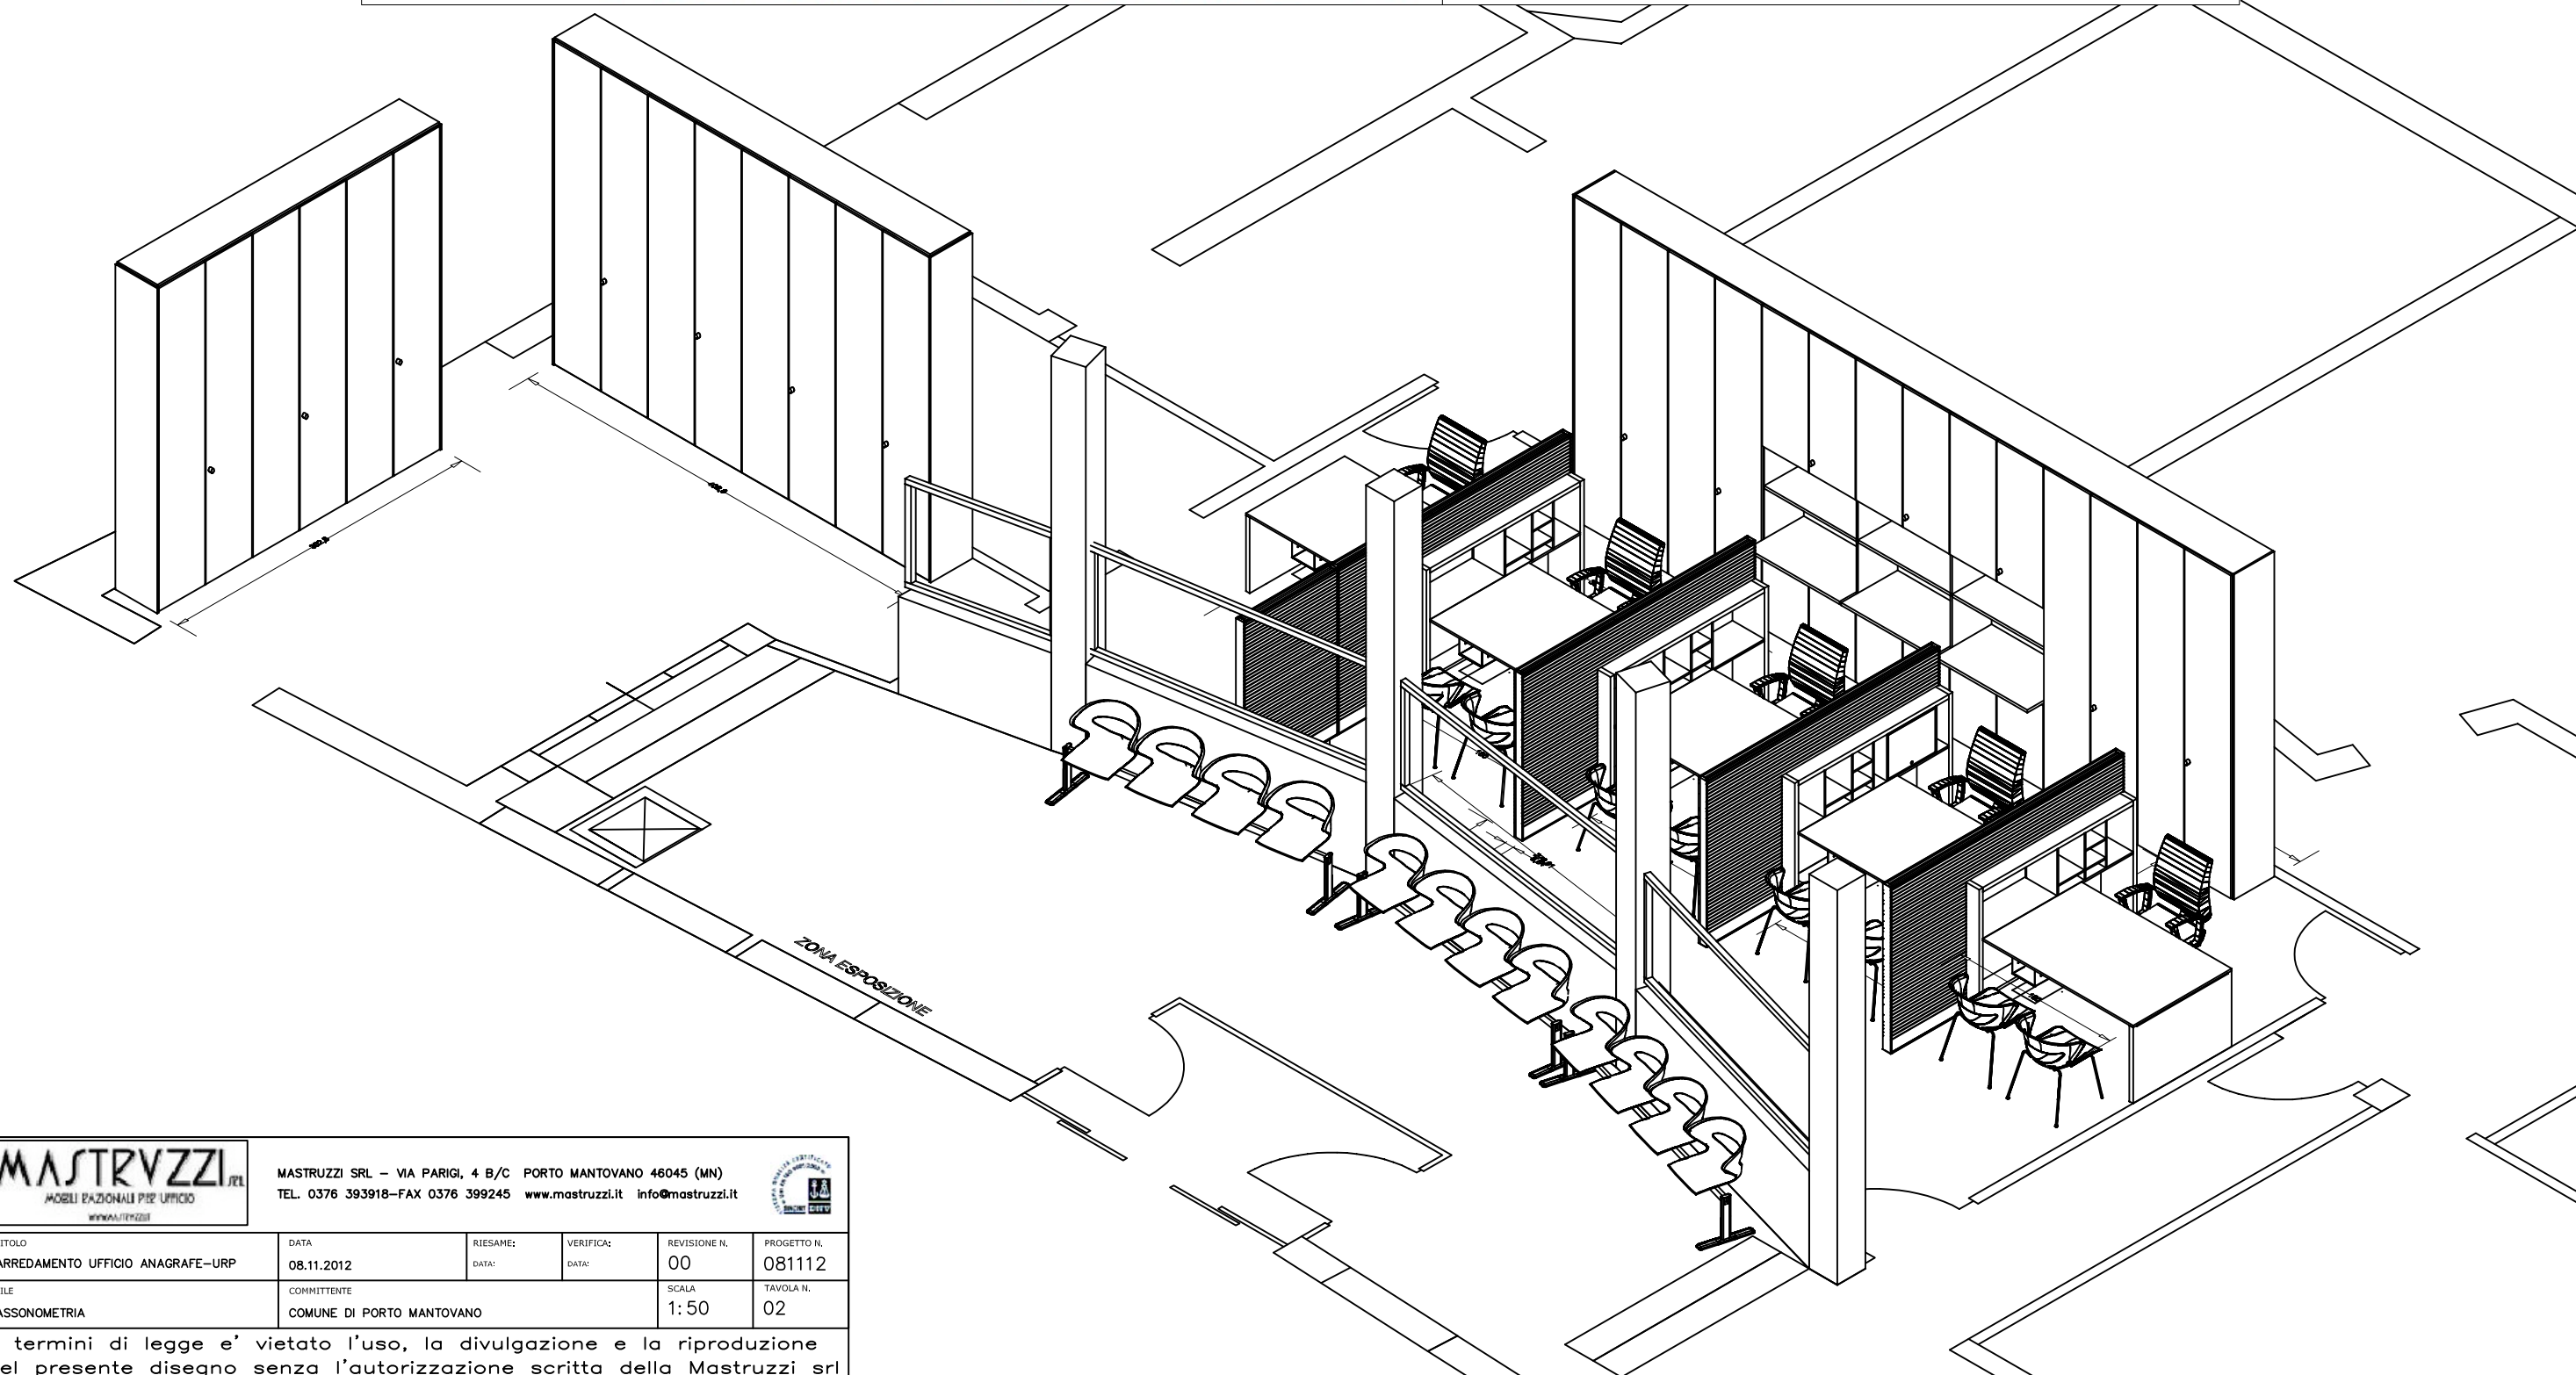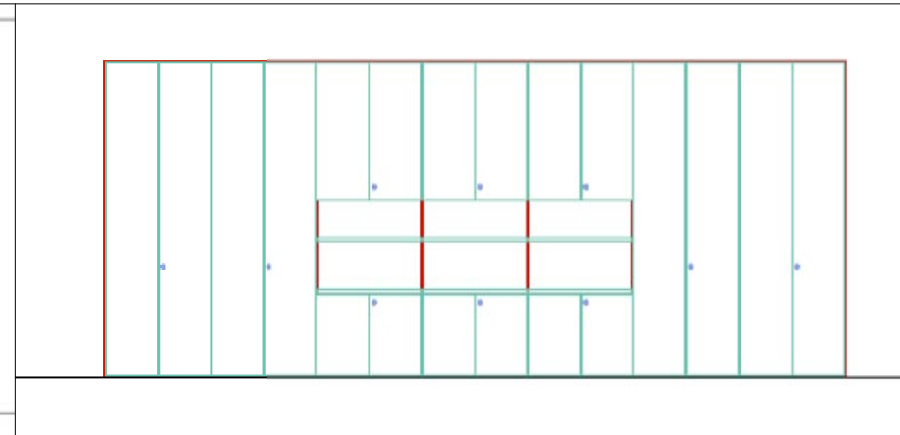

		MASTRUZZI SRL - VIA PARIGI, 4 B/C PORTO MANTOVANO 46045 (MN) TEL. 0376 393918 - FAX 0376 399245 www.mastruzzi.it info@mastruzzi.it			
TITOLO	DATA	RIESAME:	VERIFICA:	REVISIONE N.	PROGETTO N.
ARREDAMENTO UFFICIO ANAGRAFE-URP	08.11.2012	DATA:	DATA:	00	081112
FILE	COMMITTENTE	SCALA	TAVOLA N.		
ASSONOMETRIA	COMUNE DI PORTO MANTOVANO	1:50	02		
A termini di legge e' vietato l'uso, la divulgazione e la riproduzione del presente disegno senza l'autorizzazione scritta della Mastruzzi srl					

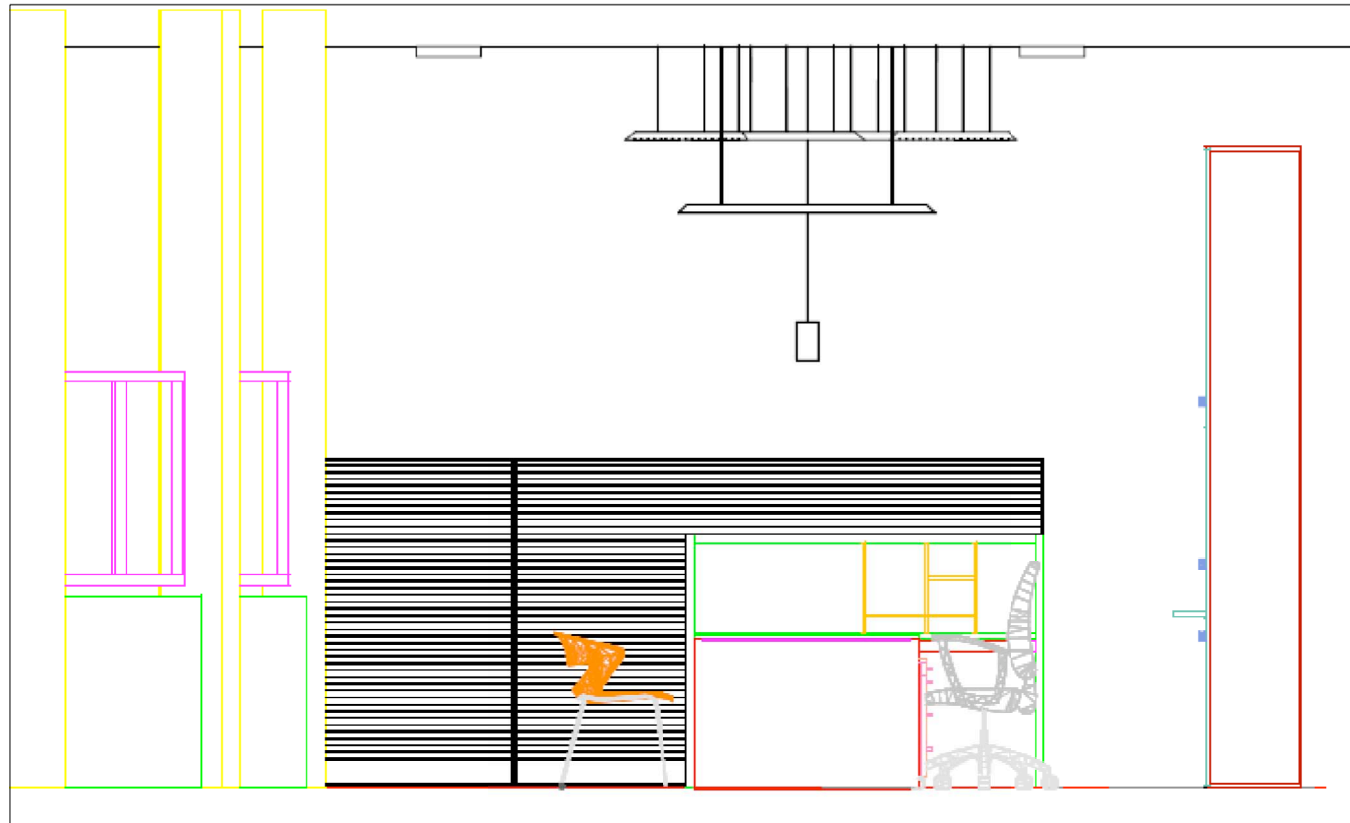

VISTA PROSPETTICA LATERALE DELL'UFFICIO ANAGRAFE - URP

MASTRUZZI
MOBILI RAZIONALI PER UFFICIO
www.mastruzzi.it

MASTRUZZI SRL - VIA PARIGI, 4 B/C PORTO MANTOVANO 46045 (MN)
TEL. 0376 393918 - FAX 0376 399245 www.mastruzzi.it info@mastruzzi.it



TITOLO ARREDAMENTO UFFICIO ANAGRAFE-URP	DATA 08.11.2012	RIESAME: DATA:	VERIFICA: DATA:	REVISIONE N. 00	PROGETTO N. 081112
FILE ASSONOMETRIA	COMMITTENTE COMUNE DI PORTO MANTOVANO			SCALA 1:50	TAVOLA N. 03

A termini di legge e' vietato l'uso, la divulgazione e la riproduzione del presente disegno senza l'autorizzazione scritta della Mastruzzi srl

